

MĚSTSKÝ ÚŘAD NEPOMUK

Odbor dopravy

Náměstí Augustina Němejce 63, 335 01 Nepomuk, Plzeňský kraj

Tel: 371519711 Fax: 371519755 IČO: 00256986

e-mail: podatelna@urad-nepomuk.cz

Správa a údržba silnic PK p.o.
Škroupova 18
306 13 Plzeň

Váš dopis zn. ze dne	Naše zn. / č.j.	Vyřizuje / tel. / e-mail	V Nepomuku dne
	DOP/3229/2017 - LoP	Mgr. Pavel Löffelmann	06.03.2017
		371519758	
		Pavel.loffelmann@urad-nepomuk.cz	

OZNÁMENÍ VEŘEJNOU VYHLÁŠKOU

Opatření obecné povahy stanovení přechodné úpravy provozu na pozemní komunikaci

Městský úřad Nepomuk, odbor dopravy, jako příslušný správní orgán podle § 124 odst. 6 zákona č. 361/2000 Sb., o provozu na pozemních komunikacích a o změnách některých zákonů v platném znění (dále jen zákon o silničním provozu), ve znění pozdějších předpisů, v souladu s § 171 zákona č. 500/2004 Sb., správní řád, ve znění pozdějších předpisů (dále jen správní řád), na základě podnětu ze dne 06.03.2017 Správy a údržby silnic Plzeňského kraje, p.o. Škroupova 18, 306 13 Plzeň, IČ: 72053119, správce silnice č. III/02015 a místního šetření provedeného dne 06.03.2017 správním orgánem na místě samém za přítomnosti zástupce SÚSPK dle § 77 odst. 4) zákona o silničním provozu a vyhlášky č. 294/2015, kterou se provádějí pravidla provozu na pozemních komunikacích,

s t a n o v í

přechodnou úpravu provozu

na silnici č. III/02015 na území obce Hradiště, k.ú. Hradiště u Kasejovic a města Kasejovice, k.ú. Kasejovice.

Silnice č. III/02015 se na hrázi rybníka Panenský (parc. č. 2882, 2883), k.ú. Hradiště u Kasejovic, propadla. Na základě havarijního stavu silnice III/02015 stanoví Městský úřad Nepomuk, odbor dopravy (dále jen „správní orgán“), následující přechodnou úpravu provozu dle přiloženého schématu, který je nedílnou součástí tohoto opatření:

Ve městě Kasejovice, na silnici č. III/02015, za křižovatkou se silnicí č. I/20, směr Hradiště, bude umístěna DZ IP 10a s dodatkovou tabulkou E 3a „1500 m“.

Na území města Kasejovice, na silnici č. III/02015 směr Hradiště, za křižovatkou s místní komunikací směr Polánka, bude umístěna DZ IP 10a s dodatkovou tabulkou E 3a „1000 m“.

Na území obce Hradiště, na silnici č. III/02015 směr Hradiště, bude v zatáčce před hrází rybníka Panenský umístěna DZ B 1 a zábrana Z 2.

V obci Hradiště, na silnici č. III/02015 směr Kasejovice, za křižovatkou s místní komunikací směr Nezdřev (parc. č. 2769), bude umístěna DZ B 1 a zábrana Z 2.

V obci Hradiště, na křižovatce silnic č. III/02015 a č. III/02017 umístěna směrová tabulka IS 11c značící směr objížděné trasy po silnici č. III/02017 směr Lnáře, Tchořovice, za křižovatkou na silnici

č. III/02015 směr Kasejovice bude umístěna DZ IP 10a s dodatkovou tabulkou E 3a „500 m“.

Na silnici č. III/02017 směr Lnáře, Tchořovice, bude na křižovatce se silnicí č. III/02018 umístěna směrová tabulka IS 11c značící směr objížděné trasy po silnici č. III/02017 směr Lnáře, Tchořovice.

Doba platnosti: 06.03.2017 – 05.05.2017

Odpovědný subjekt za provedení tohoto stanovení: Správa a údržba silnic Plzeňského kraje, p.o. Škroupova 18, 306 13 Plzeň

Další podmínky pro osazení přechodné úpravy provozu:

1. Přechodná úprava provozu v dotčeném úseku PK bude kompletně osazena (způsobilou, odbornou oprávněnou osobou; umístěna mimo hlavní dopravní prostor, se zachováním potřebné výšky i vzdálenosti DZ vč. vzájemné) podle podmínek tohoto opatření a podle předloženého upraveného návrhu žadatele v souladu s platnými technickými i zvláštními předpisy, zejm. TP 65, 66, ČSN 018020 vč. změn, ČSN EN 12899-1-5 a vyhl. č. 294/2015, kterou se provádějí pravidla provozu na pozemních komunikacích.
2. SDZZ bude po celou dobu užití průběžně kontrolováno, obnovováno a řádně udržováno. Přístup vlastníkům sousedních nemovitostí nebude znemožněn (resp. bude zajištěn).
3. Dopravní značení, které je v kolizi s touto úpravou, bude zakryto nebo jiným vhodným způsobem zneplatněno.
4. V případě nutnosti, k zajištění bezpečnosti a plynulosti provozu na PK, bude SDZZ doplněno o způsobilé osoby, řádně poučené a vybavené v souladu s §79 cit.zákona č.361/2000 Sb. a §20 cit. prováděcí vyhl. č.294/2015 Sb..

O d ů v o d n ě n í

Městský úřad Nepomuk, odbor dopravy, na základě podnětu ze dne 06.03.2017 Správy a údržby silnic Plzeňského kraje, p.o. Škroupova 18, 306 13 Plzeň, IČ: 72053119, správce silnice č. III/02015 provedl dne 06.03.2017 za přítomnosti zástupce SÚSPK místní šetření havarijního stavu silnice č. III/02015 v úseku hráze rybníka Panenský (parc. č. 2882, 2883), k.ú. Hradiště u Kasejovic. Při šetření byla zjištěna propadlá vozovka komunikace v rozsahu nejméně 1 m délky a 0,5 m šířky. Pod propadlou vozovkou je okem viditelná rozsáhlá kaverna, kterou protéká voda z rybníka. Na základě podnětu SÚS PK a vlastního šetření rozhodl správní úřad bezodkladně dle § 77 odst. 4) zákona o silničním provozu, jak je uvedeno ve výroku tohoto opatření.

P o u č e n í

Podle § 173 odst. 2 zákona správního řádu, ve znění pozdějších předpisů, proti opatření obecné povahy nelze podat opravný prostředek. Podle § 174 odst. 2 správního řádu lze soulad opatření obecné povahy posoudit v přezkumném řízení.

Podle § 77 odst. 5 zákona o provozu na pozemních komunikacích nabývá přechodná úprava provozu účinnosti pátým dnem po vyvěšení.

Mgr. Jiří Bešta
vedoucí odboru dopravy

otisk úředního razítka

Toto opatření musí být vyvěšeno po dobu 15 dnů na úřední desce Městského úřadu Nepomuk.

Vyvěšeno dne:

Sejmuto dne:

Doba zveřejnění způsobem umožňujícím dálkový přístup: od

do

Razítko, podpis orgánu, který potvrzuje vyvěšení a sejmutí oznámení.

Příloha:

Situace dopravního značení

Obdrží dle rozdělovníku:

Správa a údržba silnic PK p.o., Škroupova 18, 306 13 Plzeň

Město Kasejovice

Obec Hradiště

Město Blatná

Krajský úřad Plzeňského kraje

Krajský úřad Jihočeského kraje

Policie ČR, Krajské ředitelství policie Plzeňského kraje, územní odbor Plzeň-venkov, dopravní inspektorát

Policie ČR, Krajské ředitelství policie, Dopravní inspektorát Strakonice

Zdravotnická záchranná služba Plzeňského kraje

Hasičský záchranný sbor Plzeňského kraje


ČSAD autobusy Plzeň a.s.

Úřady pro vyvěšení vyhlášky:

Městský úřad Nepomuk

Městský úřad Kasejovice


Obecní úřad Hradiště

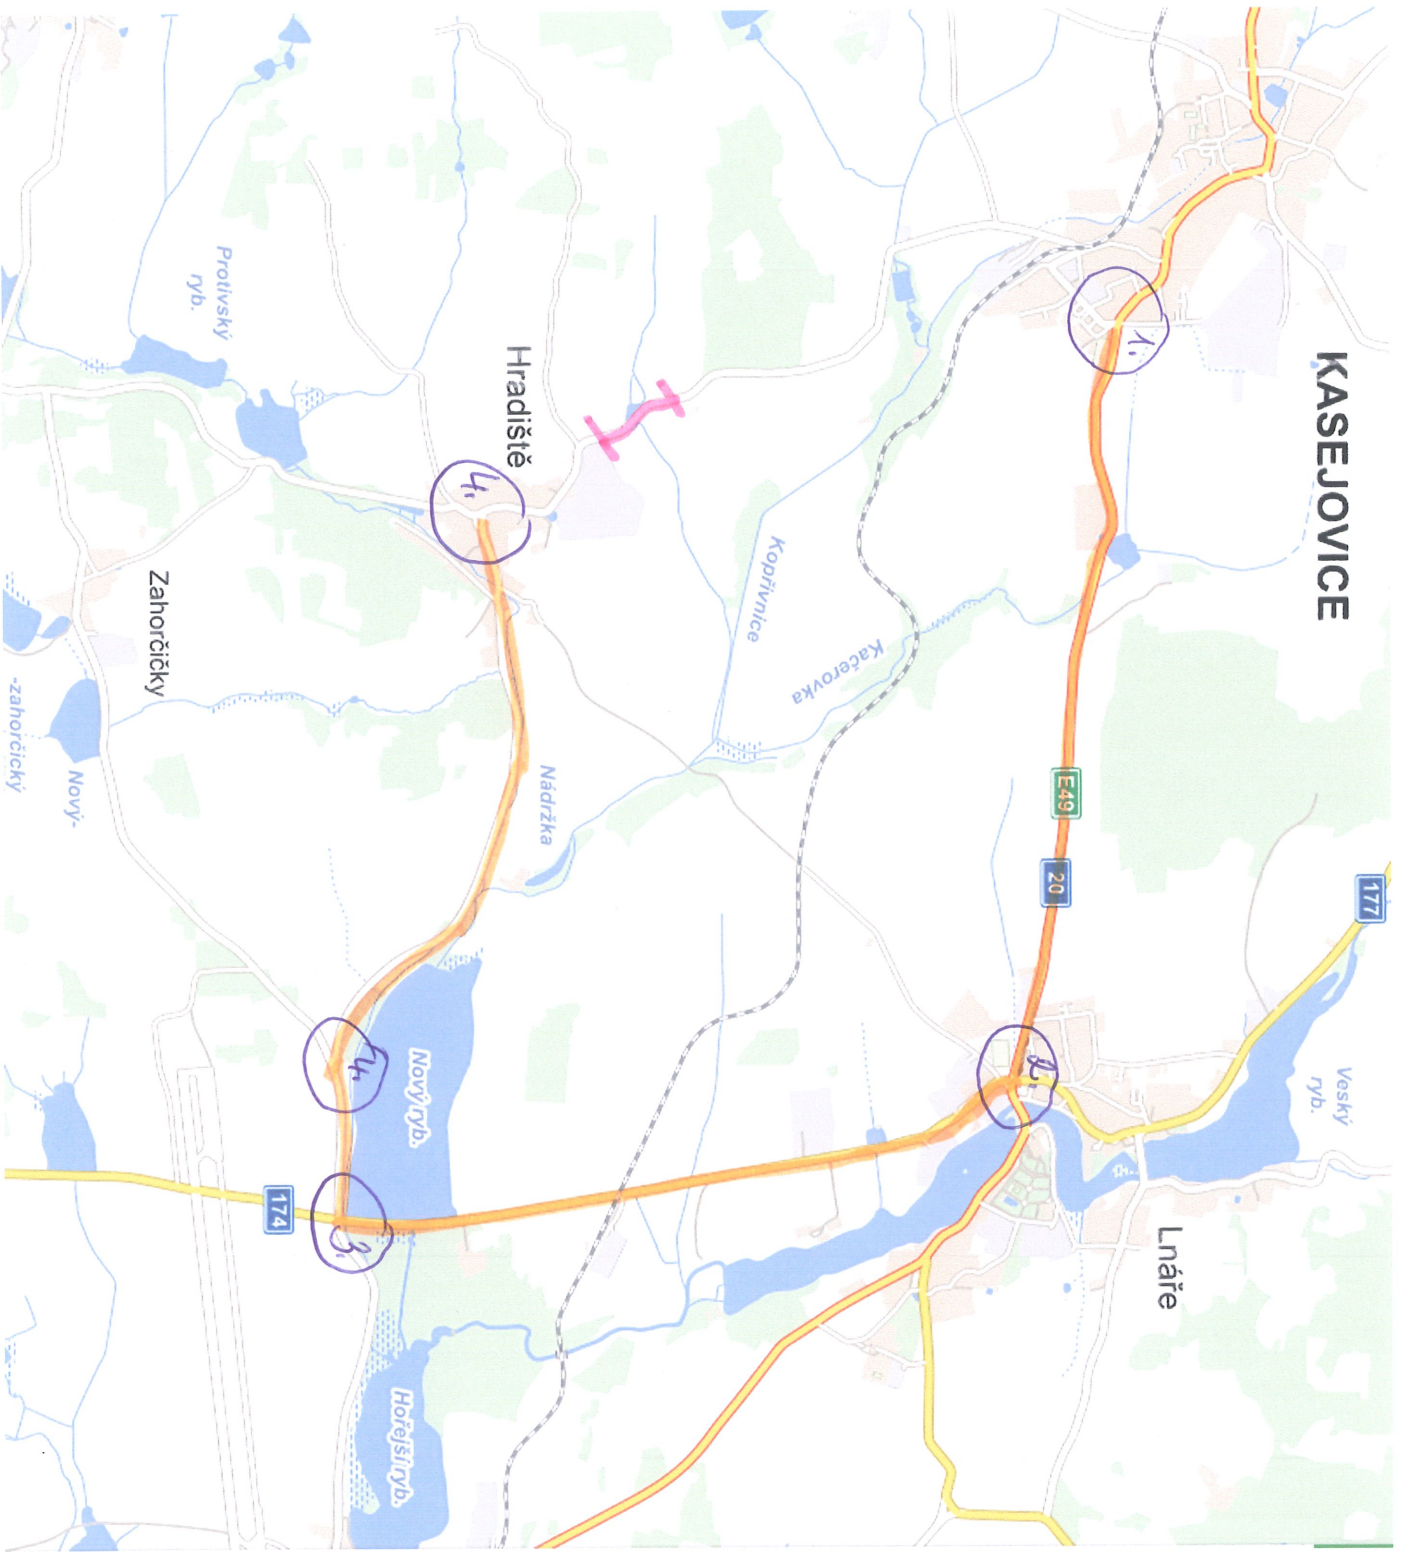


KASEJOVICE


ORANŽOVÁ TRASA

PURPŮROVÝ MOST

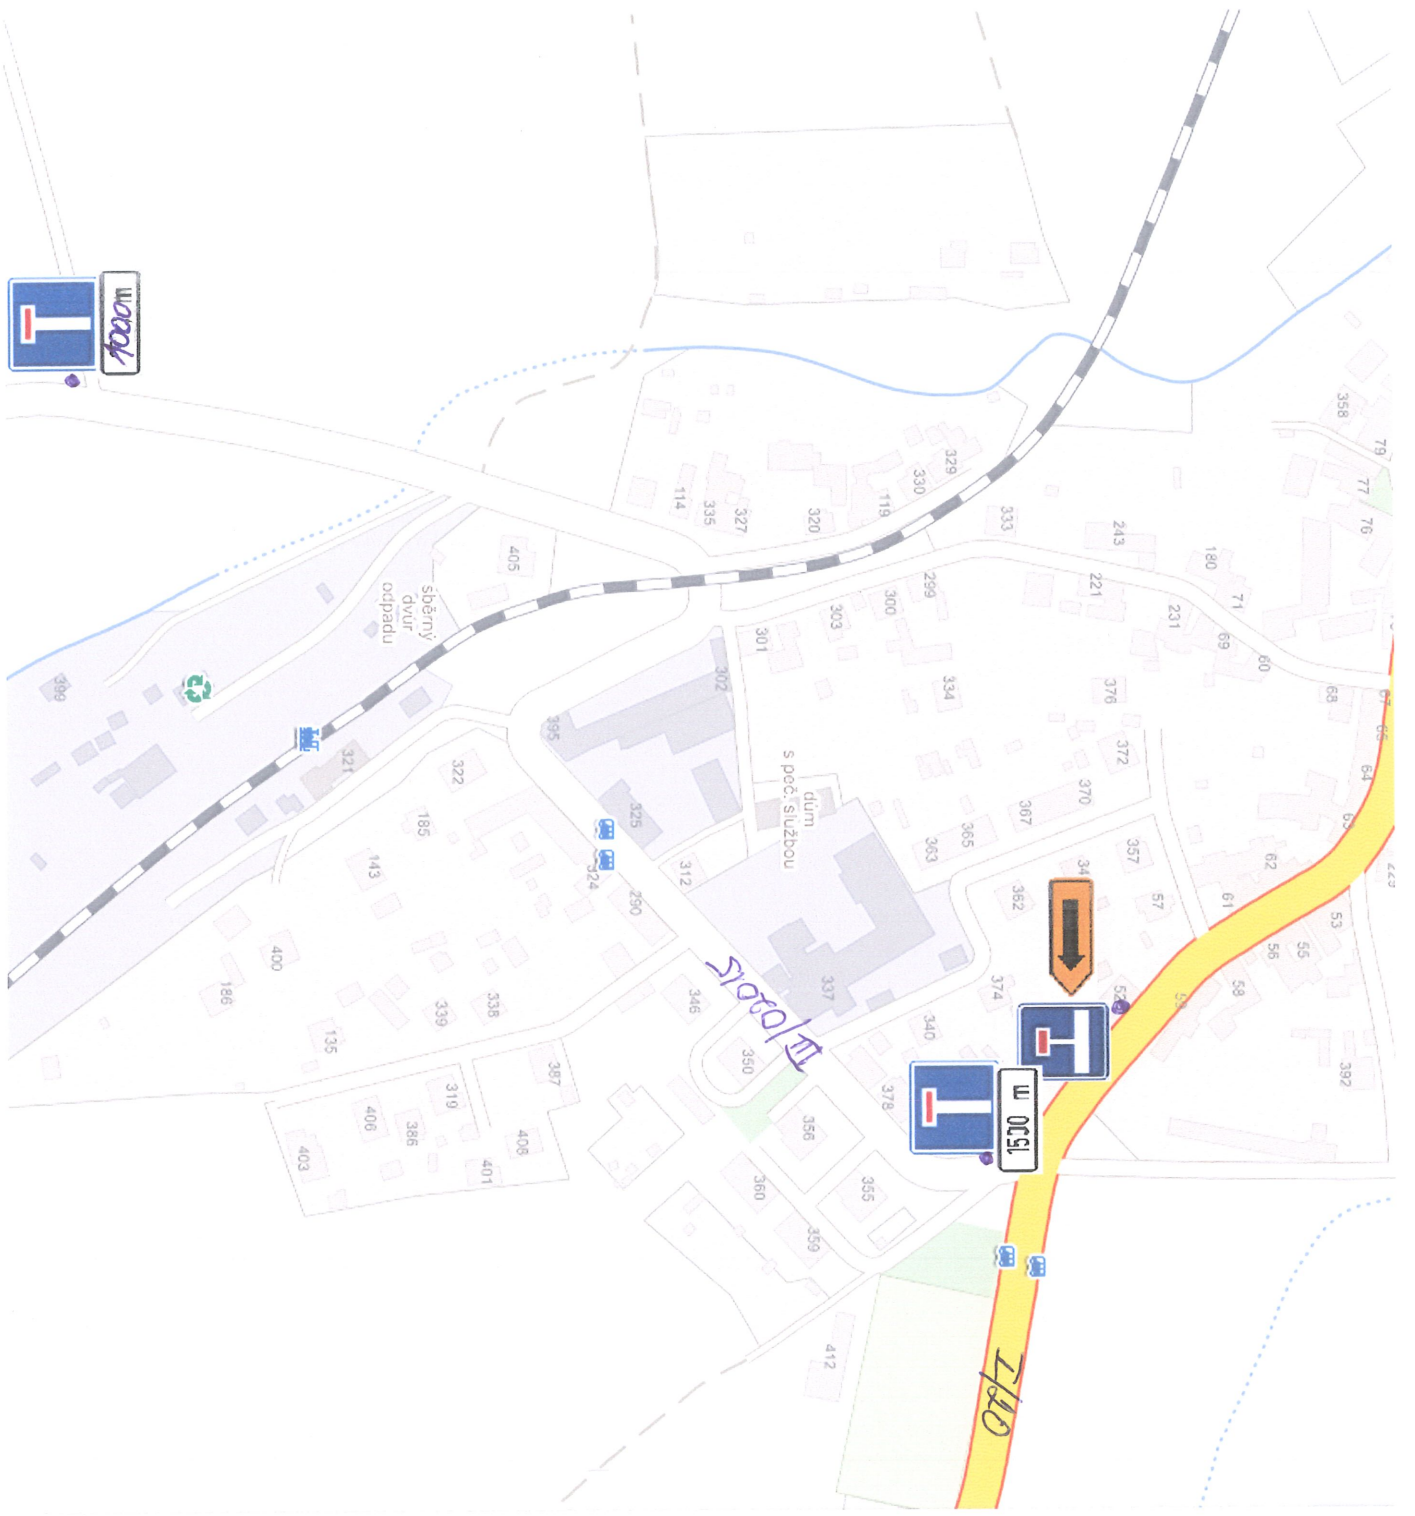

A.

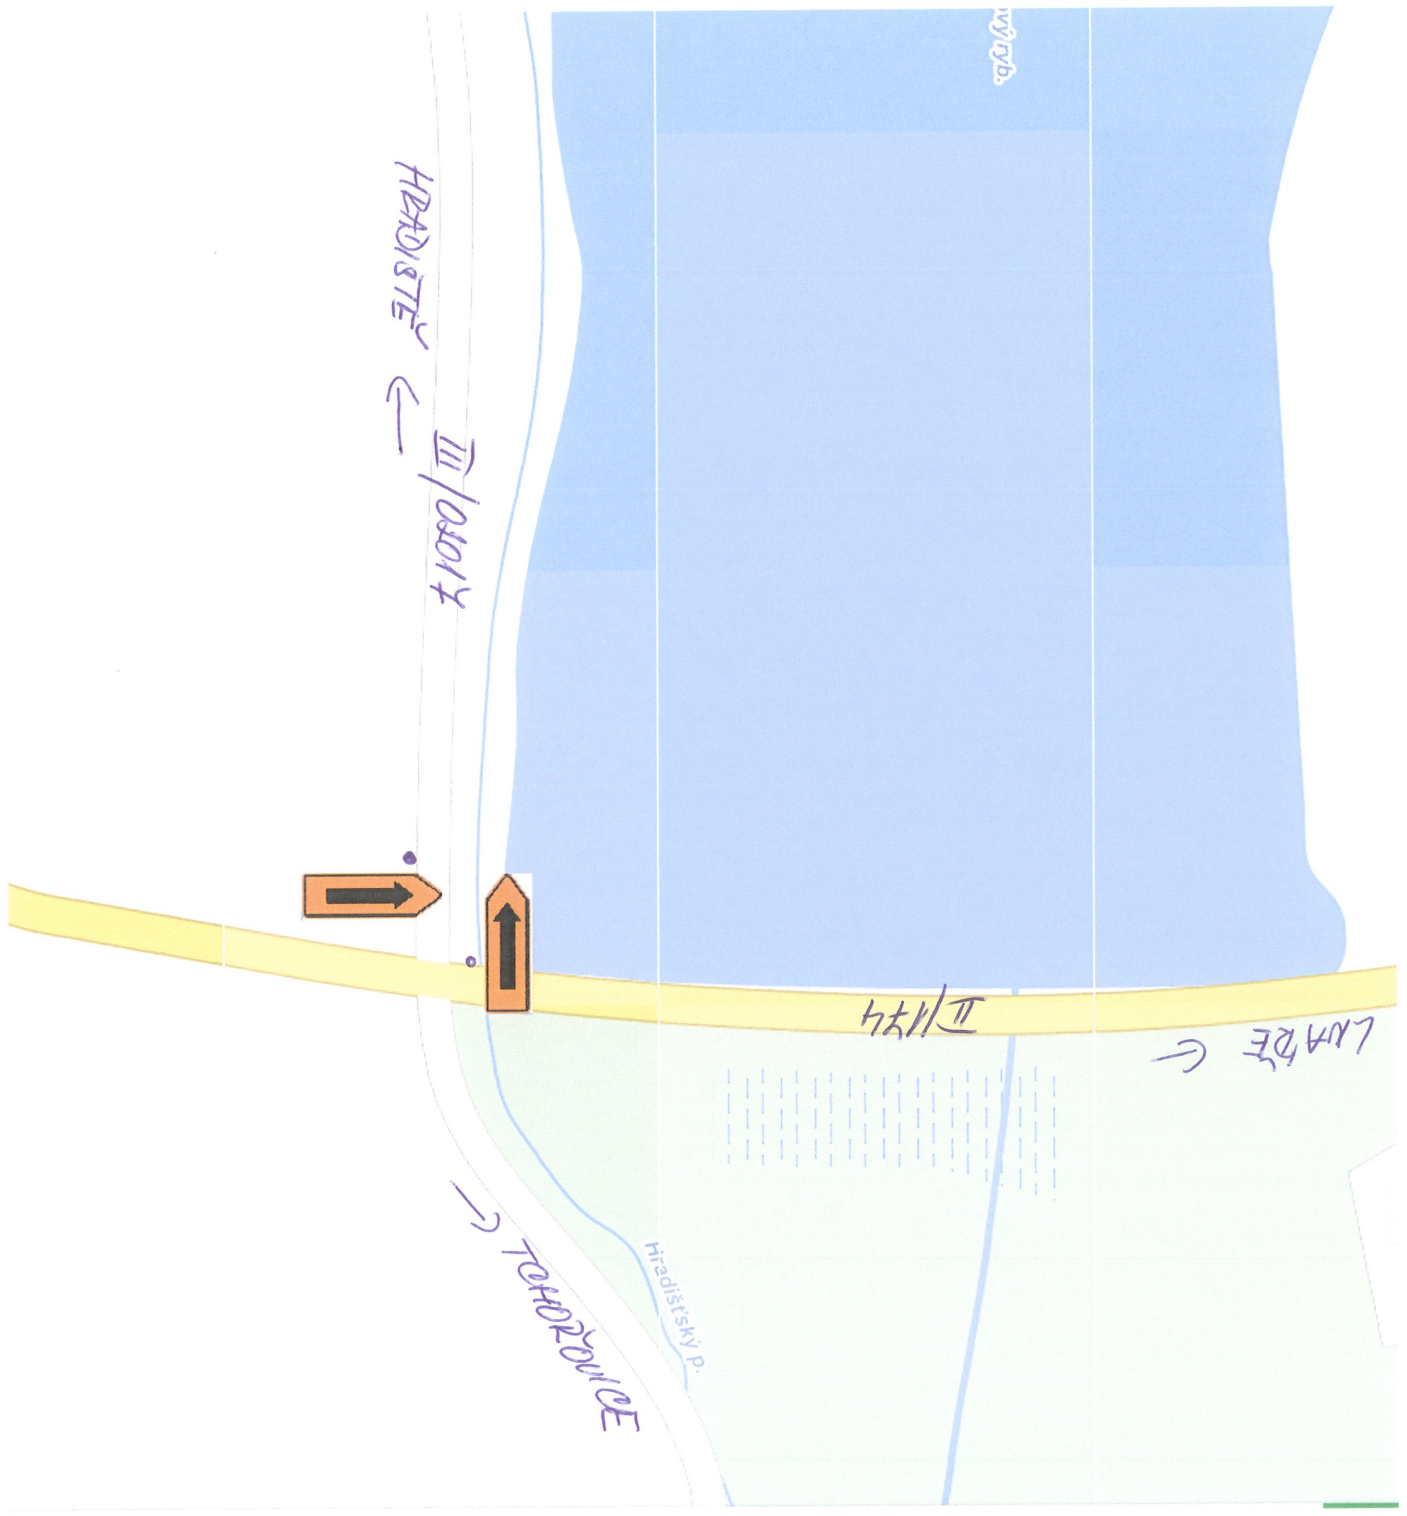

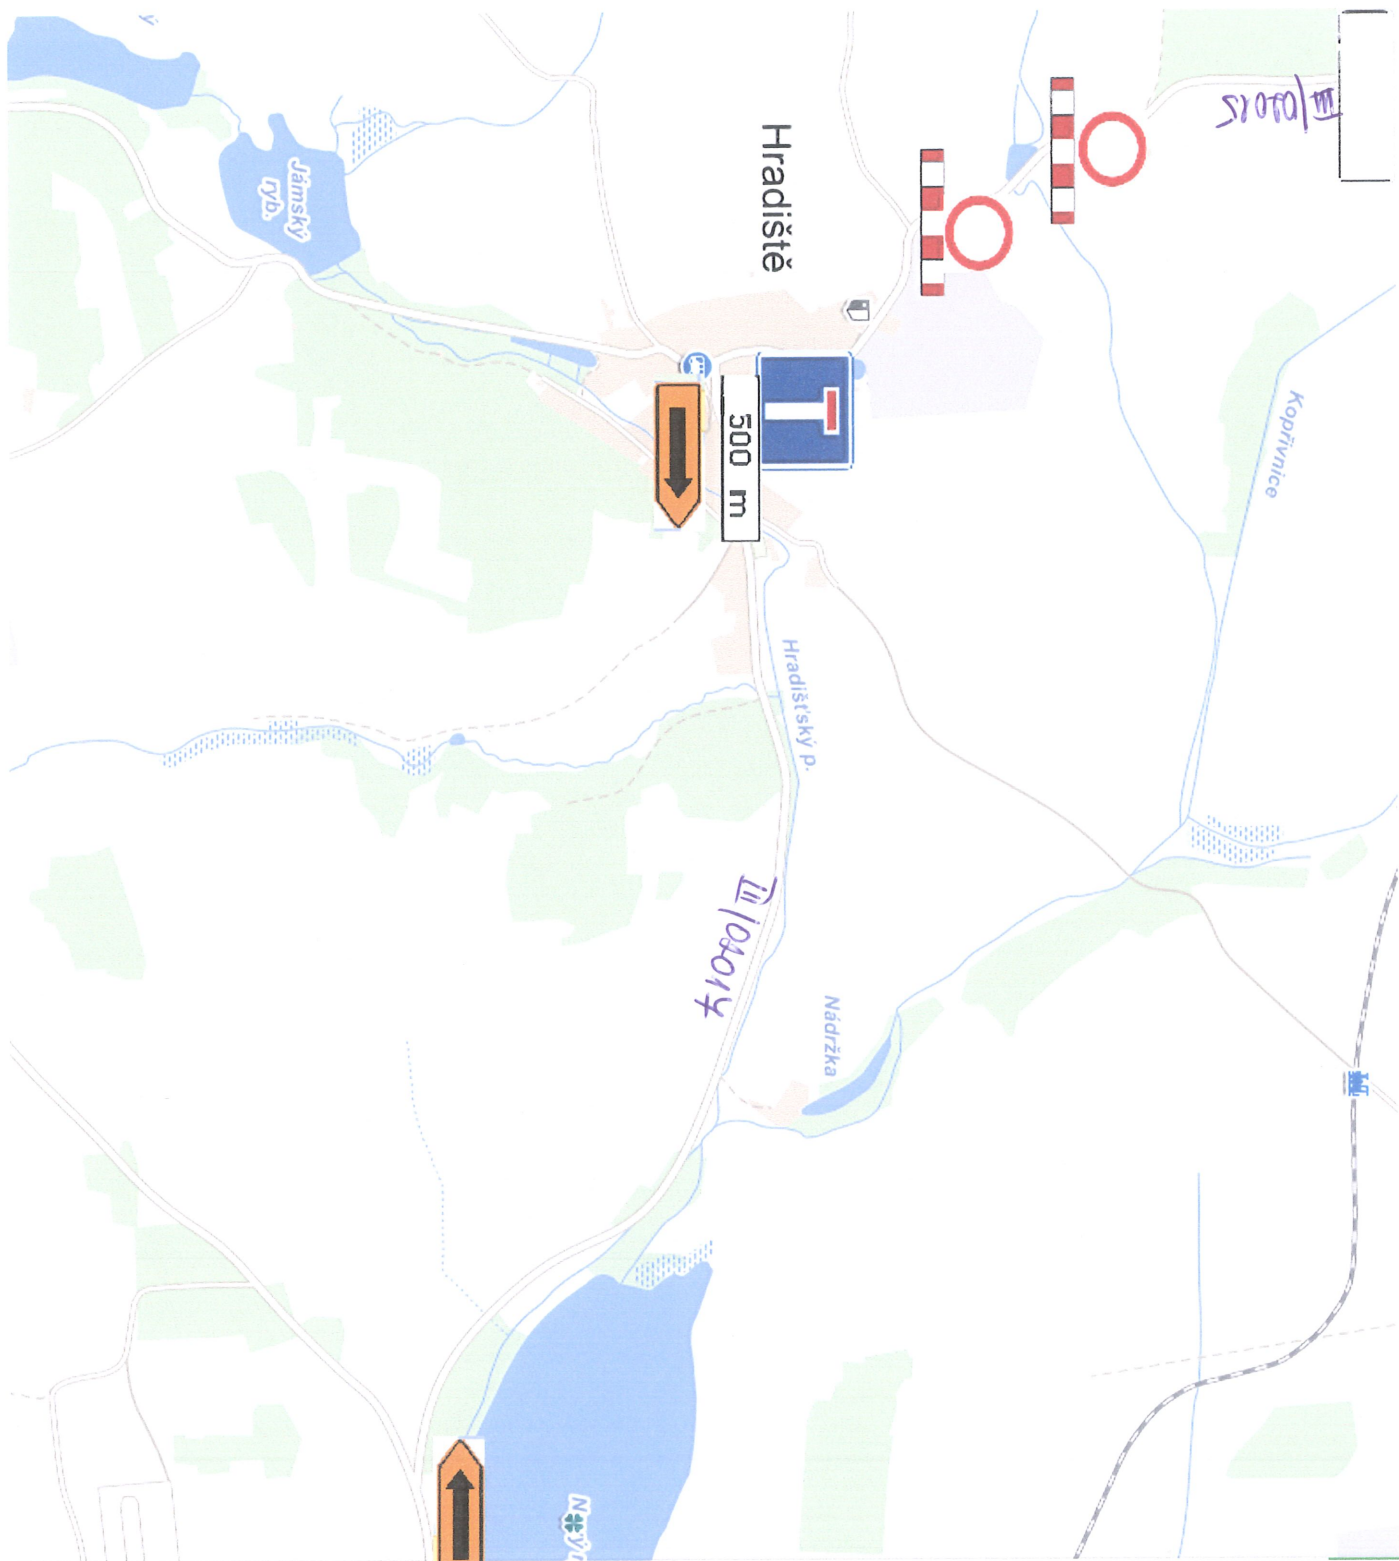

4.