

MĚSTSKÝ ÚŘAD NEPOMUK

Odbor dopravy

Náměstí Augustina Němejce 63, 335 01 Nepomuk, Plzeňský kraj

Tel: 371519711 Fax: 371519755 IČO: 00256986

e-mail: podatelna@urad-nepomuk.cz

Váš dopis ze dne:
10.6.2026

Naše sp. značka/č.j.:
MÚ/DOP/2579/26
DOP/8230/2026 - VrL

Vyřizuje/tel./email:
Ing. Ladislav Vrátník
371 519758
ladislav.vratnik@urad-nepomuk.cz

Nepomuk:
7.7.2026

ROZHODNUTÍ

POVOLENÍ UZAVÍRKY A NAŘÍZENÍ OBJÍŽDKY

Městský úřad Nepomuk, odbor dopravy, jako silniční správní úřad příslušný podle § 40 odst. 4 písm. a) zákona č. 13/1997 Sb., o pozemních komunikacích, ve znění pozdějších předpisů (dále jen „zákon o pozemních komunikacích“), ve správním řízení přezkoumal žádost o povolení úplné uzavírky a nařízení objížďky silnic, kterou podala dne 10.6.2026 firma :

STAVBY ŠAFANDA s.r.o., IČO 26368684, Chanovice 69, 341 01 Chanovice,

kteří zastupuje Bc. Petr Paleček, nar. 7.7.2002, Zelenodolská 61, 335 01 Nepomuk dále jen "žadatel"),

a po předložení dopravně inženýrského opatření (dále jen DIO), stanoviska Policie České republiky, Krajského ředitelství policie Plzeňského kraje, Dopravního inspektorátu Plzeň-venkov dne 25.5.2026, pod Č.j. KRPP-76546-2/ČJ-2026-031106 pro DIO objížděné trasy pro okres Plzeň-jih, stanoviska Policie České republiky, Krajské ředitelství policie Jihočeského kraje, Územní odbor Strakonice, Dopravní inspektorát Strakonice, Na Ohradě 1067, 386 01 Strakonice, vydal své souhlasné stanovisko dne 1.6.2026, pod Č.j. KRPC-78359-2/ČJ-2026-020706 pro DIO objížděné trasy pro okres Strakonice, souhlasu majetkového správce silnice II. a III. tříd Správy a údržby silnic Plzeňského kraje, která vydala souhlas s uzavírkou a objížděnou trasou po okrese PJ dne 1.6.2026, pod č.j. 14090/26/SÚSPK-P, souhlasu majetkového správce silnice II. a III. tříd Správy a údržby silnic Jihočeského kraje, Nemanická 2133, 370 10 České Budějovice, která vydala souhlas s objížděnou trasou po okrese Strakonice 5.6.2026, pod č.j. SÚS JČK 12366/2026, po projednání s provozovatelem dráhy Správou železnic, státní organizace, Oblastní ředitelství Plzeň, Dlážděná č.p. 1003/7, 110 00 Praha 1-Nové Město projednané dne 18.6.2026, po projednání s dopravním úřadem Krajského úřadu Plzeňského kraje, odborem dopravy a silničního hospodářství, Škroupova 18, 306 13 Plzeň, vydaného dne, 15.6.2026 pod Č.j. PK-DSH/11380/26, po projednání s obcí Lnáře ze dne 3.6.2026, přes její zastavěné území má být nařízená objížďka, po projednání s obcí Hradiště ze dne 26.5.2026 v jejímž zastavěném území má být povolena uzavírka a nařízená objížďka podle § 24 zákona o pozemních komunikacích a § 39 vyhlášky č. 104/1997 Sb., v platném znění, kterou se provádí zákon o pozemních komunikacích, v souladu s příslušnými ustanoveními zákona č. 500/2004 Sb. ve znění pozdějších předpisů (dále jen „správní řád“)

p o v o l u j e ž a d a t e l i

úplnou uzavírku silnice III/02017 - průtah obcí Hradiště, dle DIO

v období od 13.7.2026 – 30.9.2026 rozdělenou

do třech etap:

1. 13.7.2026 - 26.7.2026

2. 27.7.2026 - 4.9.2026

3. 5.9.2026 - 30.9.2026

dle přiloženého DIO, které je nedílnou součástí tohoto rozhodnutí z důvodu zvláštního užívání silnice dle § 25, odst. 6, písm. c) bod 3. zákona o pozemních komunikacích pro stavební činnost v tělese uvedené silnice „Rekonstrukce stávající splaškové kanalizace“

a nařizuje objížd'ku po následující trase:

pro utapu 1. : od křižovatky účelové komunikace a silnice II/174 v k.ú. Lnáře po silnici II/174 přes železniční přejezd P 1272 a dále po silnici II/174 ke křižovatce se silnicí III/02017, dále pak vpravo po silnici III/02017 do obce Hradiště v opačném směru analogicky

pro 2. a 3. etapu: silnici III/02017 vedoucí od uzavřeného úseku v obci Hradiště, dle postupu prací a DIO k silnici III/02018, poté vpravo na silnici III/02018 ke křižovatce se silnicí III/02015 a dále pak vpravo po této silnici do obce Hradiště v opačném směru analogicky

Opatření pro spoje linkové autobusové dopravy: Uzavírka a nařízená objížd'ka se dotkne spojů linkové autobusové dopravy a to dle vyjádření Krajského úřadu Plzeňského kraje v následujícím opatření:

1. Výše uvedená akce se dotkne provozu autobusové linky veřejné linkové dopravy (dále jen VLD) zabezpečující dopravní obslužnost č. 450449 Kasejovice, Chloumek-Kasejovice-Chanovice, spoje č.8 která je hrazena z rozpočtu Plzeňského kraje. Tuto dopravu zajišťuje dopravce ARRIVA STŘEDNÍ ČECHY s.r.o.
2. Linka bude vedena dle následujícího opatření:
 - spoj č.8 je provozován pouze v době školního vyučování
 - od 1.9.2026 bude spoj č.8 veden skrze stavbu se zvýšenou opatrností
 -
3. Zhotovitel stavby zajistí:
 - od 1.9.2026 bezpečný průjezd stavbou pro linku č.450449 spoj 8
 - DZ bude umožňovat průjezd linky VLD
 -
4. Dopravně inženýrské opatření bylo odsouhlaseno Policií ČR, Krajské ředitelství Policie Plzeňského kraje, územní odbor Plzeň - venkov, dopravní inspektorát č.j.: KRPP-76546-2/ČJ-2025-031106 ze dne 25.5.2026.
5. Případnou změnu termínu prací zhotovitel min. 5 pracovních dnů předem oznámí dopravci na e.mail: jiri.sladky@arriva.cz, zdejšímu Dopravnímu úřadu e-mail: lenka.rubasova@plzensky-kraj.cz

Důvodem uzavírky: je zvláštní užívání silnice III/02017 povolené rozhodnutím MěÚ Nepomuk, odboru dopravy vydaného dne 24.6.2026 pod č.j. DOP/7850/2026-VrL pro stavební práce v tělese silnice – průtah obcí

Pro uzavírku stanoví tyto podmínky:

- 1) Uzavírka bude zabezpečena ve smyslu § 24 dost. 7 zákona o pozemních komunikacích.
- 2) Dopravní značení a značení objížd'ky bude osazeno dle stanovené přechodné úpravy provozu stanoveného zdejším odborem pod č.j DOP/78759/2026-MaJ ze dne 1.7.2026, a odborem dopravy Městského úřadu Blatná vydané dne 12.6.2026 pod č.j. MUBL 10583/2026, včetně schváleného DIO, které je nedílnou součástí tohoto rozhodnutí. Žadatel je povinen respektovat případné doplňující pokyny povolujícího silničního správního úřadu nebo Policie ČR, pokud budou z veřejného zájmu nutné.

- 3) Žadatel zajistí, aby byli občané obce Hradiště včas a s dostatečným předstihem informováni o omezení příjezdu ke svým nemovitostem V případě poškození povrchu komunikace, či jakékoliv části železničního přejezd P1272 v souvislosti s objížďkou, zajistí žadatel neprodleně vyrozumění správce přejezdu Správu železnic, s.o., oblastní ředitelství Plzeň, která zajistí na základě dohody s žadatelem odbornou opravu
- 4) Jakékoliv poškození silnice nebo dopravního značení či zařízení v rámci objížďky, musí být neprodleně oznámeno majetkovému správce silnice a po dohodě s ním uvedeno v původní stav.
- 5) Uživatel zajistí ve spolupráci s dopravcem označení na dotčených zastávkách o VLD a informovaná občanů o posunech autobusových zastávek.
- 6) Odpovědnou osobou za žadatele je Miroslav Šafanda, tel. 729736420

Účastníci správního řízení jsou podle § 27, odst. 1, 2 z.č. 500/2004 Sb., správní řád:

Žadatel

Správa železnic, státní organizace, Oblastní ředitelství Plzeň, Dlážděná 1003, 110 00 Praha
Správa a údržba silnic Plzeňského kraje, příspěvková organizace, Koterovská 462, 326 00 Plzeň
Správa a údržba silnic Jihočeského kraje, Nemanická 2133, 370 10 České Budějovice
Obec Hradiště, Hradiště č.p. 24, 335 44 Kasejovice
Obec Lnáře, Lnáře č.p. 74, 387 42 Lnáře

Dotčené orgány:

Policie České republiky, Krajského ředitelství policie Plzeňského kraje, Dopravního inspektorátu Plzeň-venkov

Krajský úřad Plzeňského kraje, odbor dopravy a silničního hospodářství, Škroupova č.p. 1760/18, Jižní Předměstí, 301 00 Plzeň 1

Městský úřad Blatná, odbor dopravy, tř. T. G. Masaryka č.p. 322, 388 01 Blatná

Policie České republiky, Krajské ředitelství policie Jihočeského kraje, Územní odbor Strakonice, Dopravní inspektorát Strakonice, Na Ohradě 1067, 386 01 Strakonice

Krajský úřad Jihočeského kraje, Odbor dopravy a silničního hospodářství, U Zimního stadionu č.p. 1952/2, České Budějovice 7, 370 01 České Budějovice 1

Odůvodnění:

Žadatel podal na MěÚ Nepomuk, odbor dopravy dne 10.6.2026 žádost o povolení úplné uzavírky silnice III/02017 – průtah obce Hradiště ve třech etapách dle DIO a to z důvodu zvláštního užívání silnice ve smyslu III/02017 a to oprava stávající splaškové kanalizace umístěné v tělese uvedené silnice v období od 13.7.2026 do 30.9.2026 a nařízení objízdné trasy z důvodu zvláštního užívání silnice dle § 25, odst. 6, písm. c) bod 3. zákona o pozemních komunikacích z důvodu provádění stavební činnosti v tělese uvedené silnice „Rekonstrukce stávající splaškové kanalizace“, které bylo povoleno rozhodnutím MěÚ Nepomuk ze dne 24.6.2026 pod č.j. DOP/7850/2026-VrL. Dne 15.6.2026 bylo oznámeno všem známým účastníkům zahájení správního ve věci uzavírky a objížďky vydaného zdejším odborem pod č.j. DOP/7079/2026-VrL. Dále je součástí spisového materiálu a podkladem k vydání tohoto rozhodnutí stanovisko Policie České republiky, Krajského ředitelství policie Plzeňského kraje, Dopravního inspektorátu Plzeň-venkov ze dne 25.5.2026, pod Č.j. KRPP-76546-2/ČJ-2026-031106 pro DIO objízdné trasy pro okres Plzeň-jih, stanovisko Policie České republiky, Krajské ředitelství policie Jihočeského kraje, Územní odbor Strakonice, Dopravní inspektorát Strakonice, Na Ohradě 1067, 386 01 Strakonice, který vydal své souhlasné stanovisko dne 1.6.2026, pod Č.j. KRPC-78359-2/ČJ-2026-020706 pro DIO objízdné trasy pro okres Strakonice, souhlas majetkového správce silnice II. a III. tříd Správy a údržby silnic Plzeňského kraje vydaného dne 1.6.2026 pod č.j.: 14090/26/SÚSPK-P pro okres Plzeň—jih, souhlasu majetkového správce silnice II. a III. tříd Správy a údržby silnic Jihočeského kraje, Nemanická 2133, 370 10 České

Budějovice, která vydala souhlas s objízdnou trasou po okrese Strakonice 5.6.2026, pod č.j. SÚS JČK 12366/2026, vyjádření provozovatele dráhy Správou železnic, státní organizace, Oblastní ředitelství Plzeň, Dlážděná č.p. 1003/7, 110 00 Praha 1-Nové Město vydané dne 18.6.2026, ve kterém uvádí, že s objízdnou trasou přes železniční přejezd P 1272 souhlasí v termínu od 13.7.2026 do 6.9.2026 a 17.9.2026 – 30.6.2026 a to z důvodu, že v termínu od 7.9.2026 – 16.9.2026 budou na tomto železničním přejezdu probíhat údržbové práce. K tomuto správní orgán MěÚ Nepomuk uvádí, že uvedený železniční přejezd P1272 bude pro objízdnou trasu využíván pouze v etapě 1. a tedy v termínu 13.7.2026 - 26.7.2026 a z tohoto důvodu nedojde ke kolizi navržené objízdné trasy a údržbových prací na uvedeném železničním přejezdu, po projednání s dopravním úřadem Krajského úřadu Plzeňského kraje, odborem dopravy a silničního hospodářství, Škroupova 18, 306 13 Plzeň, vydaného dne 15.6.2026 pod Č.j. PK-DSH/11380/26.

Silniční správní úřad po přezkoumání žádosti zjistil, že jsou splněny veškeré podmínky pro povolení úplné uzavírky komunikace, které jsou stanoveny v § 24 zákona o silničním provozu a v § 39 vyhlášky č. 104/1997 Sb. v platném znění a proto silniční správní úřad vydal toto rozhodnutí, kterým povolil úplnou uzavírku silnice III/02017 – průtah obcí Hradiště v termínu od 13.7.2026 do 30.9.2026 rozdělených do třech etap a nařízených objízdných tras, jak je uvedeno ve výroku tohoto rozhodnutí.

Ve smyslu ustanovení § 24 odst. 4 zákona o pozemních komunikacích stanovil silniční správní úřad podmínky uzavírky, které vyplývají ze stanovisek dotčených orgánů, citovaných právních předpisů a stanovisek správců pozemních komunikací dotčených uzavírkou a objížděnkou.

Poučení

V případě nedodržení termínu uzavírky nebo podmínky jejího řádného označení může silniční správní úřad uložit podle § 42a (v případě fyzické osoby) nebo podle § 42b (v případě právnické osoby) zákon o pozemních komunikacích pokutu až do výše 500 000 Kč.

V případě zjištění porušování podmínek stanovených v tomto rozhodnutí může silniční správní úřad podle ustanovení § 24 odst. 4 zákona o pozemních komunikacích udělené povolení uzavírky komunikace omezit nebo zrušit.

Proti tomuto rozhodnutí mohou účastníci řízení podat do 15 dnů od jeho doručení odvolání ve smyslu § 81 a § 82 správního řádu ke Krajskému úřadu Plzeňského kraje, odboru dopravy a silničního hospodářství, Škroupova 18, 306 13 Plzeň, prostřednictvím odboru dopravy MěÚ Nepomuk.

Odvolání proti tomuto rozhodnutí **nemá** podle § 24 odst. 4 zákona o pozemních komunikacích odkladný účinek.

Ing. Ladislav Vrátník
pověřený vedením odboru dopravy

Poplatek:

Správní poplatek podle zákona č. 634/2004 Sb., o správních poplatcích se nevyměřuje.

Obdrží:

- vlastní založení

účastníci (dodejky)

Správa a údržba silnic Plzeňského kraje, příspěvková organizace, Plzeň Jih, IDDS: qbep485
sídlo: Koterovská č.p. 462/162, Koterov, 326 00 Plzeň 26

Správa a údržba silnic Jihočeského kraje, Strakonice, IDDS: cadk8eb

sídlo: Nemanická č.p. 2133/10, České Budějovice 3, 370 10 České Budějovice 10

Obec Hradiště, IDDS: rkfavg3

sídlo: Hradiště č.p. 24, 335 44 Kasejovice

Obec Lnáře, IDDS: dyxbczi

sídlo: Lnáře č.p. 74, 387 42 Lnáře

Městský úřad Blatná, odbor dopravy, IDDS: ih3bzwr

sídlo: tř. T. G. Masaryka č.p. 322, 388 01 Blatná

dotčené správní úřady

Policie ČR, Krajské ředitelství policie Plzeňského kraje, Územní odbor Plzeň - venkov, Dopravní inspektorát, IDDS: 5ixai69

sídlo: Anglické Nábřeží č.p. 7, 306 09 Plzeň 1

Plzeňský kraj, odbor dopravy a silničního hospodářství, IDDS: zzjbr3p

sídlo: Škroupova č.p. 1760/18, Jižní Předměstí, 301 00 Plzeň 1

Jihočeský kraj, Odbor dopravy a silničního hospodářství, IDDS: kdib3rr

sídlo: U Zimního stadionu č.p. 1952/2, České Budějovice 7, 370 01 České Budějovice 1

Správa železniční dopravní cesty, státní organizace, Oblastní ředitelství Plzeň, správa tratí ČB, IDDS: uccchjm

sídlo: Dlážděná č.p. 1003/7, 110 00 Praha 1-Nové Město

Krajské ředitelství policie Jihočeského kraje, Územní odbor Strakonice, Dopravní inspektorát, IDDS: eb8ai73

sídlo: Lannova tř. č.p. 193/26, České Budějovice 6, 370 01 České Budějovice 1

ostatní

ČSAD AUTOBUSY České Budějovice a.s., IDDS: b7cdmj9

sídlo: Hálkova č.p. 781/9, České Budějovice 3, 370 04 České Budějovice 4

JIKORD s.r.o., IDDS: pw7jc78

sídlo: Pekárenská č.p. 761/77c, 370 04 České Budějovice 4

POVED s. r. o., IDDS: 4xwp5cq

sídlo: Nerudova č.p. 982/25, Jižní Předměstí, 301 00 Plzeň 1

ARRIVA STŘEDNÍ ČECHY s.r.o., IDDS: s9374qh

sídlo: Pod Hájem č.p. 97, 267 01 Králův Dvůr u Berouna

Hasičský záchranný sbor Plzeňského kraje, IDDS: p36ab6k

sídlo: Kaplířova č.p. 2726/9, Plzeň 3-Jižní Předměstí, 301 00 Plzeň 1

Ministerstvo obrany, Agentura logistiky, IDDS: hjyaavk

sídlo: Tychonova č.p. 221/1, 160 00 Praha 6-Hradčany

Plzeňský kraj, odbor dopravy a silničního hospodářství - ZUS nadrozměry, IDDS: zzjbr3p

sídlo: Škroupova č.p. 1760/18, Jižní Předměstí, 301 00 Plzeň 1

Policejní prezidium České republiky, Centrum dopravních informací, IDDS: gs9ai55

sídlo: Strojnická č.p. 27, 170 00 Praha 7

Policejní prezidium České republiky, Centrum dopravních informací, IDDS: gs9ai55


sídlo: Strojnická č.p. 27, 170 00 Praha 7

Plzeňský kraj, odbor dopravy a silničního hospodářství - ZUS nadrozměry, IDDS: zzjbr3p

sídlo: Škroupova č.p. 1760/18, Jižní Předměstí, 301 00 Plzeň 1

Ředitelství silnic a dálnic s. p., Národní dopravní informační centrum, IDDS: zjq4rhz

sídlo: Čerčanská č.p. 2023/12, 140 00 Praha 4-Krč

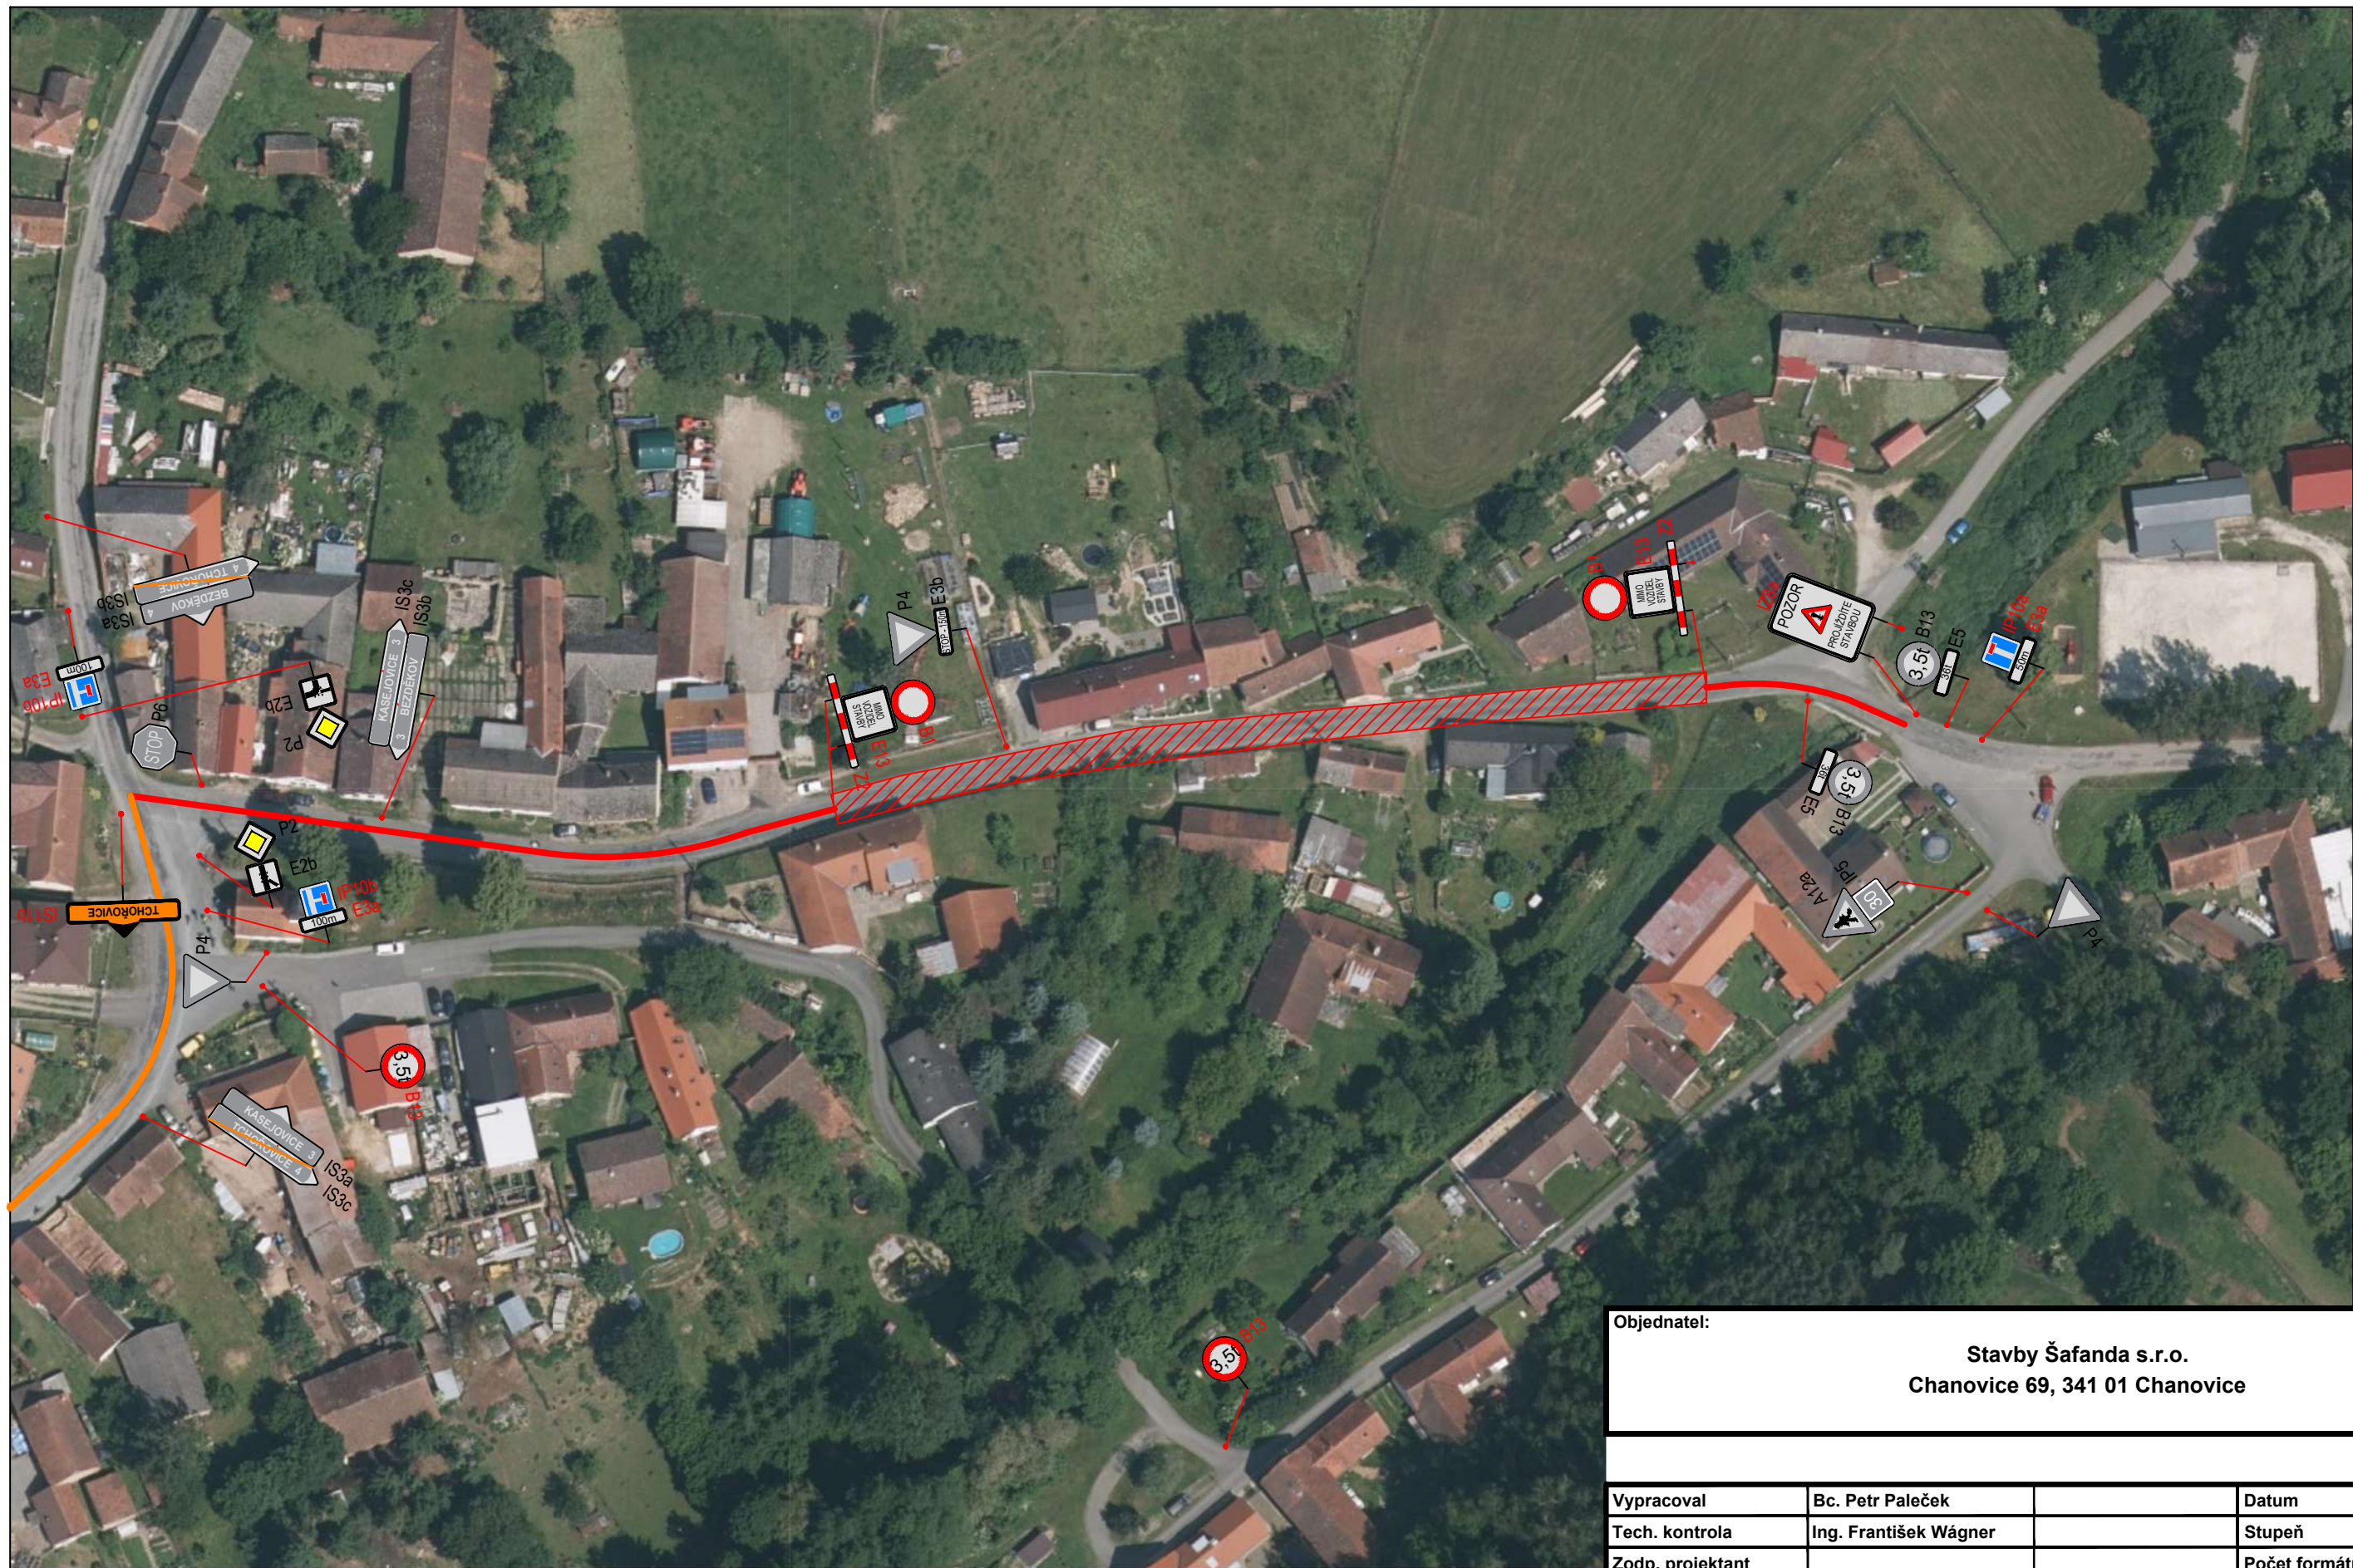

- OBJÍZDNÁ TRASA PRO UZAVÍRKU KOMUNIKACE III/02017
 - SLEPÁ ČÁST KOMUNIKACE III/02017
 - UZAVÍRKA KOMUNIKACE III/02017
- PŮVODNÍ ZNAČENÍ OZNAČENO ŠEDIVĚ + ČERNÝ KÓD ZNAČKY


Objednatel:		Stavby Šafanda s.r.o. Chanovice 69, 341 01 Chanovice			
Vypracoval	Bc. Petr Paleček	Datum	05/2026		
Tech. kontrola	Ing. František Wágner	Stupeň	DIO		
Zodp. projektant		Počet formátů	420x297 mm		
Akce		Dopravně inženýrské opatření Úplné uzavírka komunikace III/02017 Hradiště		Měřítko	1:1000
Příloha		Situace 2. Etapa		Č. přílohy	Paré
				3	



- OBJÍZDNÁ TRASA PRO UZAVÍRKU KOMUNIKACE III/02017 - 4,5 km
- OBJÍZDNÁ TRASA PRO UZAVÍRKU KOMUNIKACE III/02017 BĚHEM 1. ETAPY - 4,5 km
- ÚPLNÁ UZAVÍRKA KOMUNIKACE III/02017 - 0,24 km
- SLEPÁ ČÁST KOMUNIKACE LNÁŘE - HRADIŠTĚ 1. ETAPA - 2,5 km
- - - HRANICE KRAJE - PK/JČK

Objednatel: **Stavby Šafanda s.r.o.**
Chanovice 69, 341 01 Chanovice

Vypracoval	Bc. Petr Paleček	Datum	05/2026	
Tech. kontrola	Ing. František Wágner	Stupeň	DIO	
Zodp. projektant		Počet formátů	630x420 mm	
Akce	Dopravně inženýrské opatření Úplné uzavírka komunikace III/02017 Hradiště		Měřítko	1:1000
Příloha	Objízdné trasy		Č. přílohy	Paré
			6	

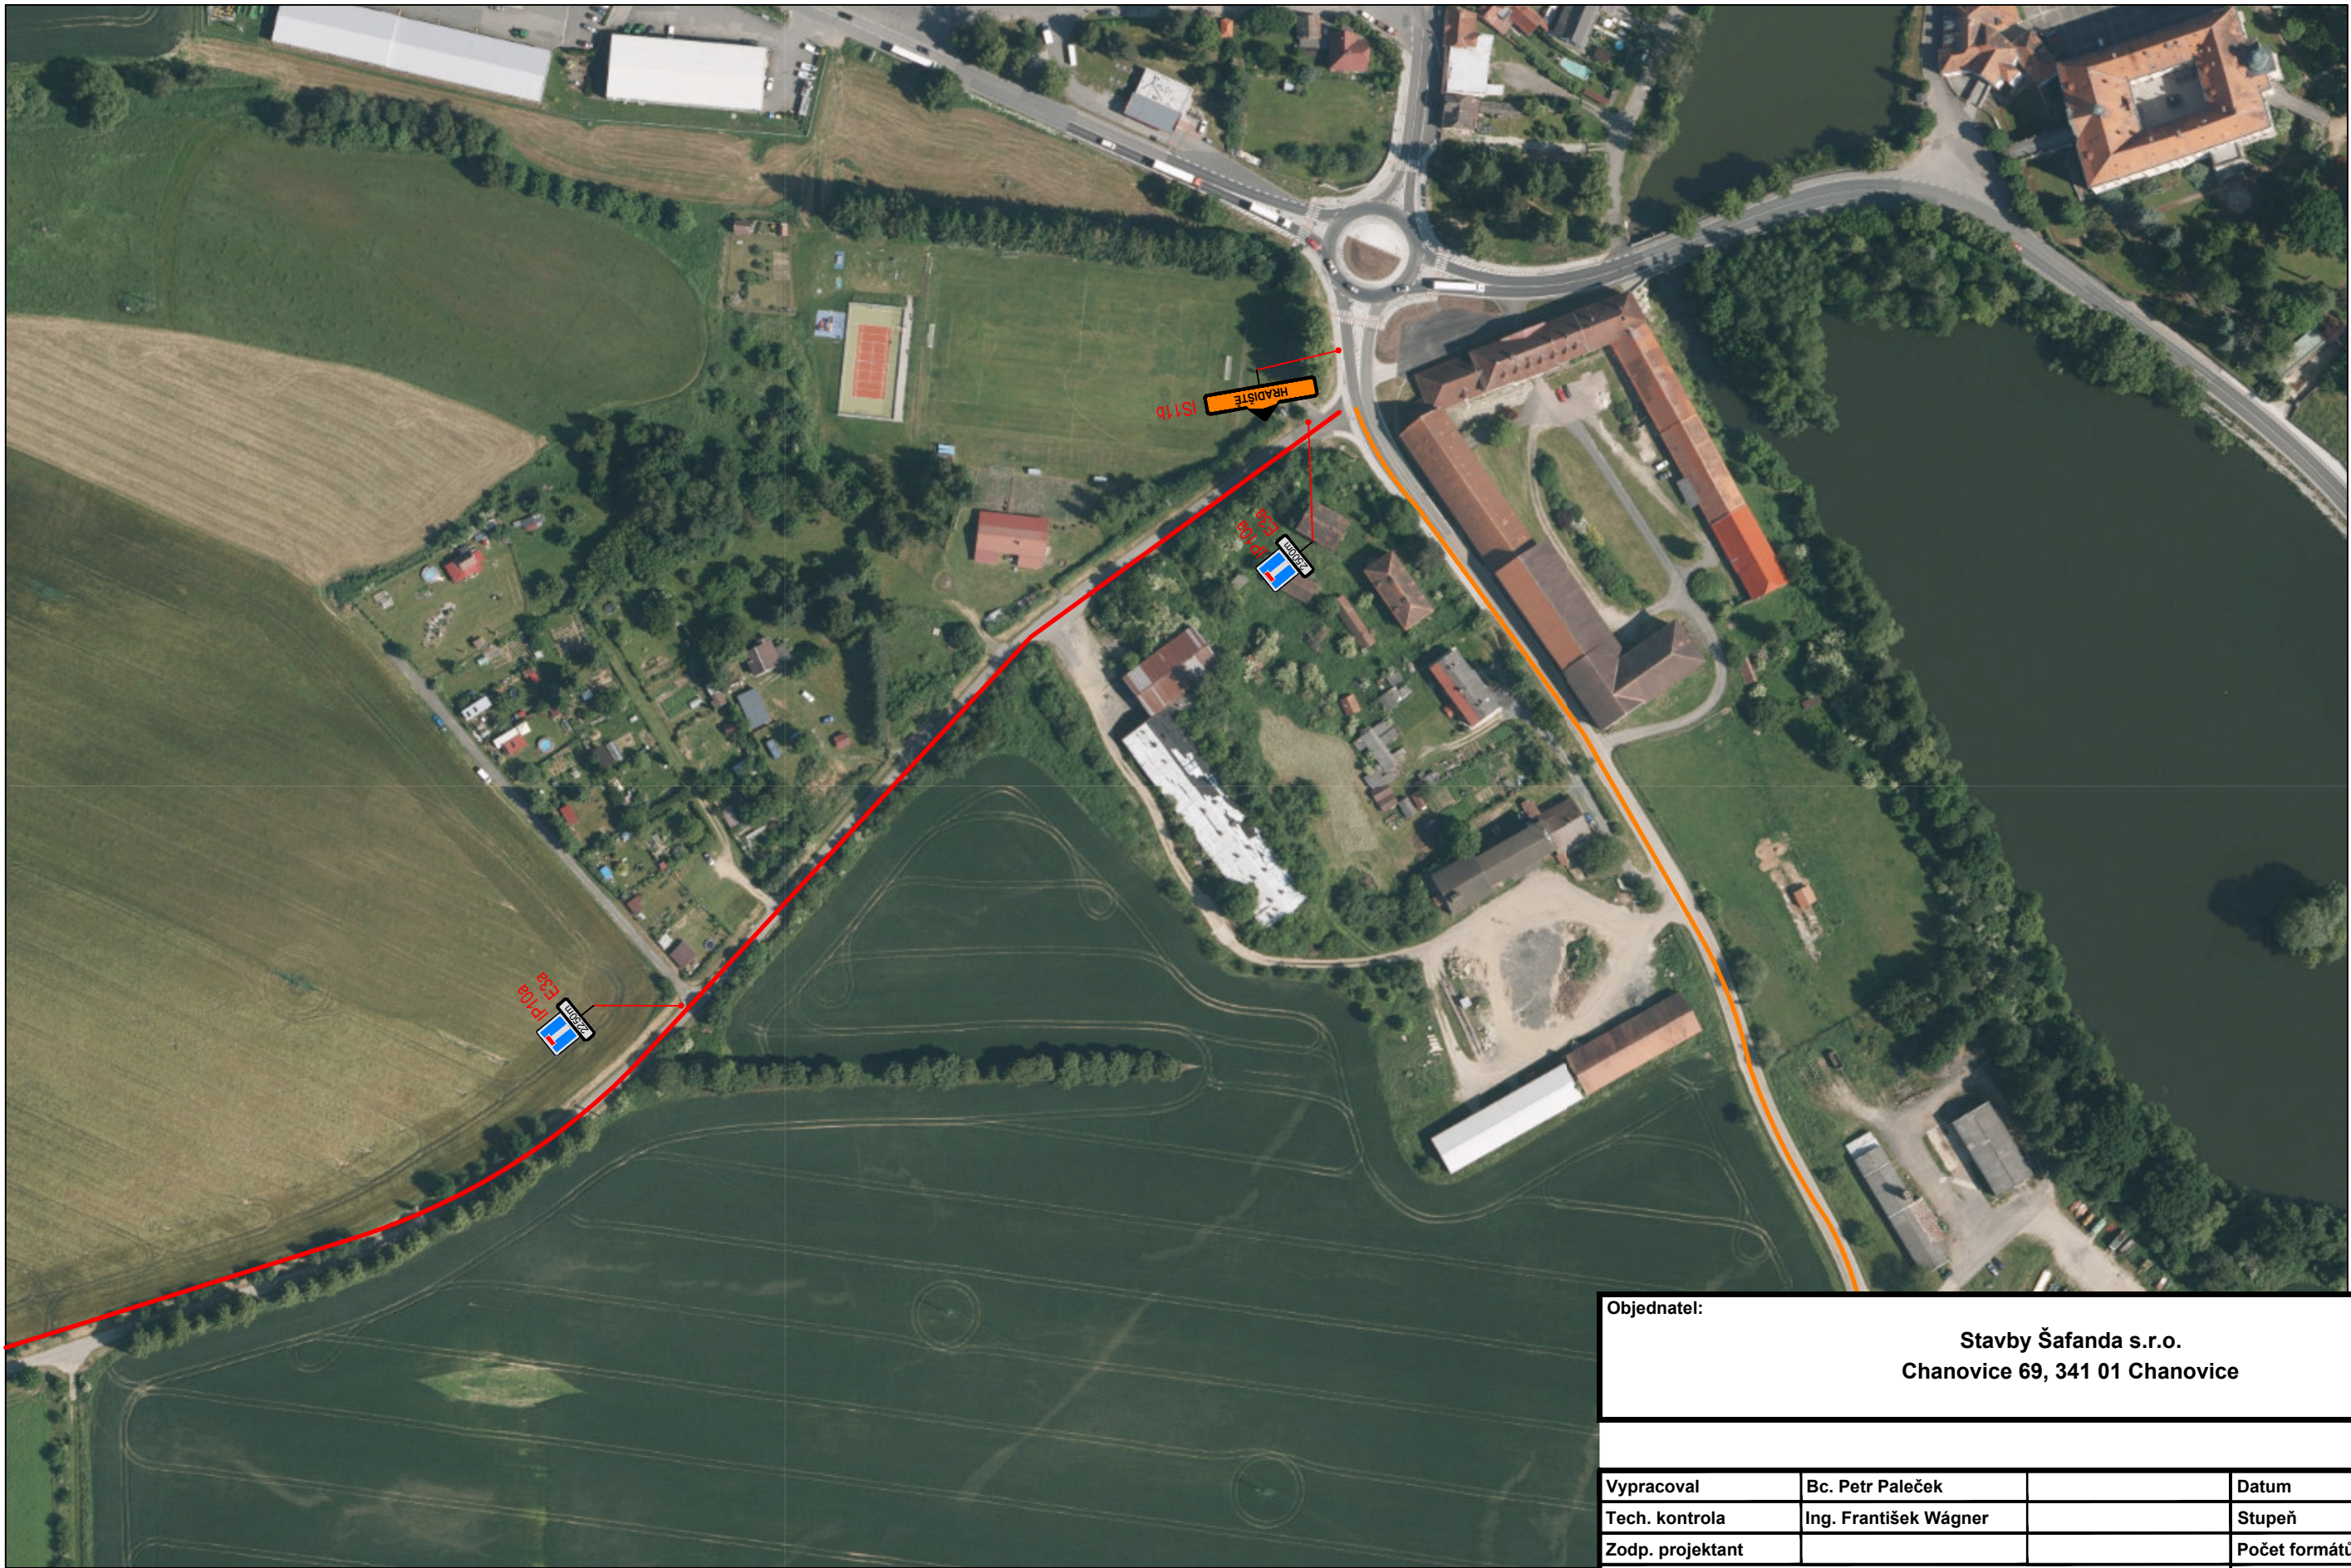

— OBJÍZDNÁ TRASA PRO UZAVÍRKU KOMUNIKACE III/02017

— SLEPÁ ČÁST KOMUNIKACE LNÁŘE - HRADIŠTĚ

Objednatel:				Stavby Šafanda s.r.o. Chanovice 69, 341 01 Chanovice			
Vypracoval				Bc. Petr Paleček	Datum	05/2026	
Tech. kontrola				Ing. František Wágner	Stupeň	DIO	
Zodp. projektant					Počet formátů	420x297 mm	
Akce				Dopravně inženýrské opatření Úplné uzavírka komunikace III/02017 Hradiště		Měřítko	1:1000
Příloha				Osazení značek Lnáře		Č. přílohy	Paré
						5	