

MĚSTSKÝ ÚŘAD NEPOMUK

Odbor dopravy

Náměstí Augustina Němejce 63, 335 01 Nepomuk, Plzeňský kraj

Tel: 371519711 Fax: 371519755 IČO: 00256986

e-mail: podatelna@urad-nepomuk.cz

Váš dopis ze dne:
5.10.2026

Naše sp. značka/č.j.:
MÚ/DOP/4689/26
DOP/13391/2026 - MaJ

Vyřizuje/tel./email:
Ing. Jana Mašková
371519756
maskovajana@urad-nepomuk.cz

Nepomuk:
6.10.2026

STANOVENÍ PŘECHODNÉ ÚPRAVY PROVOZU NA POZEMNÍCH KOMUNIKACÍCH opatření obecné povahy

Odbor dopravy Městského úřadu Nepomuk, jako správní orgán příslušný podle § 124 odst. 6 zákona č. 361/2000 Sb., o provozu na pozemních komunikacích a o změnách některých zákonů (zákon o silničním provozu), ve znění pozdějších předpisů (dále jen "zákon o silničním provozu") na návrh, který podala dne 5.10.2026 firma:

STAVBY ŠAFANDA s.r.o., IČO 26368684, Chanovice 69, 341 01 Chanovice, které zastupuje Bc. Petr Paleček, nar. 7.7.2002, Zelenodolská 61, 335 01 Nepomuk

(dále jen "navrhovatel"), podle § 77 odst. 1 písm. c) a § 77 odst. 5 zákona o silničním provozu a § 172 a 173 zákona č. 500/2004 Sb., správní řád, ve znění pozdějších předpisů (dále jen "správní řád") opatřením obecné povahy

s t a n o v í

v souladu s § 124, odst. 6 a na základě ustanovení § 77, odst. 1, písm. c) zákona o silničním provozu ve znění pozdějších předpisů a ve znění vyhlášky č. 294/2015 Sb., kterou se provádějí pravidla provozu na pozemních komunikacích (v platném znění)

přechodnou úpravu provozu

na pozemní komunikacích dle dopravně inženýrského opatření (dále jen DIO), za níže uvedených podmínek pro její realizaci:

Druh úpravy: přechodná

Způsob úpravy : Umístění přechodného DZ, které bude provedeno dle předloženého DIO odsouhlasené Policií ČR, Krajské ředitelství policie Plzeňského kraje, Územní odbor Plzeň venkov, dopravní inspektorát ze dne 2.10.2026 pod Č.j. KRPP-136351-3/ČJ-2026-031106, kdy je DIO nedílnou součástí tohoto stanovení

Na komunikacích : silnice III/02017, III/02015 a III/02018

Důvod úpravy : Žádost o stanovení přechodné úpravy provozu na pozemních komunikacích a uzavírky s nařízenou objízdnou trasou pro akci „III/02017 Hradiště u Kasejovic – oprava komunikace po rekonstrukci splaškové kanalizační sítě,, (oprava povrchu vozovky v místech komunikace III/02017 v obci Hradiště: zábor vozovky – úplná uzavírka komunikace)

Termín: od nabytí právních účinků tohoto opatření do 30. 10. 2026

Odpovědná osoba : Miroslav Šafanda, tel: 729736420

Další podmínky:

- Provedení a umístění dopravního značení musí být v souladu s vyhláškou č. 294/2015 Sb., kterou se provádějí pravidla provozu na pozemních komunikacích, ve znění pozdějších předpisů, technickou normou ČSN EN 12899-1 a technickými podmínkami TP 66 "Zásady pro označování pracovních míst na pozemních komunikacích"

- Veškeré dopravní značení bude provedeno v základní velikosti v reflexním provedení. Všechny součásti dopravních značek (patka, sloupek, značka, uchycení) musí být schváleného typu.

Trvalé dopravní značení, které je v rozporu s přechodným dopravním značením bude překryto a po ukončení akce uvedeno do původního stavu.

- Pokud pominou důvody pro umístění přechodného dopravního značení přede dnem stanoveným v rozhodnutí, musí být dopravní značení okamžitě odstraněno, součásti a příslušenství pozemní komunikace uvedeny do původního stavu a tato skutečnost neprodleně oznámena správnímu orgánu a orgánu Policie ČR.

- Z důvodu zajištění bezpečnosti silničního provozu může správní orgán stanovit další dopravní značení, případně stanovené dopravní značení změnit. Povinností navrhovatele je zajistit okamžité osazení stanoveného dopravního značení.

- Odpovědnou osobou bude prováděná pravidelná kontrola, přechodného DZ a zjištěné nedostatky budou neprodleně odstraněny

Odůvodnění:

Dne 5.10.2026 obdržel zdejší odbor dopravy Městského úřadu Nepomuk od žadatele žádost o stanovení přechodné úpravy provozu na silnici III/02017, III/02015 a III/02018 v k.ú. Hradiště u Kasejovic a v k.ú. Záhorčičky v termínu, který správní orgán stanoví od nabytí právních účinků tohoto opatření do 30. 10. 2026 z důvodu, spojenou s úplnou uzavírkou silnice III/02017 v obci Hradiště, kdy pro tuto uzavírku a objízdnou trasu bude vedeno samostatné řízení. Správní orgán obdržel kladné závazné stanovisko dotčeného orgánu v tomto případě : Policie ČR, Krajské ředitelství police Plzeňského kraje, Územní odbor Plzeň-venkov, Dopravní inspektorát ze dne 2.10.2026, vydaného pod Čj: KRPP- KRPP-136351-3/ČJ-2026-031106 Správní orgán návrh posoudil a neshledal důvody, které by bránily stanovení přechodné úpravy provozu, a proto stanovil přechodnou úpravu provozu na pozemních komunikacích, jak je uvedeno ve výroku tohoto opatření.

Poučení:

Proti opatření obecné povahy dle § 173, odst. 2 zákona č. 500/2004 Sb., správní řád nelze podat opravný prostředek. Opatření obecné povahy nabývá účinnosti pátým dnem po vyvěšení na úřední desce správního orgánu a musí být vyvěšeno po dobu nejméně 15 dnů, vč. zveřejnění způsobem umožňujícím dálkový přístup. S potvrzeným datem vyvěšení a sejmutí bude opatření obecné povahy zasláno zpět Městskému úřadu Nepomuk, odboru dopravy. Soulad opatření obecné povahy s právními předpisy lze posoudit v přezkumném řízení. Do opatření obecné povahy a jeho odůvodnění může každý nahlédnout u správního orgánu. Jde-li o stanovení přechodné úpravy provozu správní orgán **nevyzývá** dotčené osoby k podávání připomínek nebo námitek.

Ing. Ladislav Vrátník
pověřený vedením odboru dopravy

Vyvěšeno dne Sejmuto dne.....

Podpis a razítko oprávněné osoby, která potvrzuje vyvěšení a sejmutí oznámení

O stejný způsob vyvěšení se tímto žádá obec Hradiště z důvodu uvedeného v § 77, odst. 5 zákona o silničním provozu. S potvrzeným datem vyvěšení a sejmutí bude opatření obecné povahy zasláno zpět Městskému úřadu Nepomuk, odboru dopravy – zveřejnění na úřední desce tohoto orgánu ovšem nemá vliv na běh lhůt.

Příloha:

- Situace dopravního značení.

Poplatek:

Správní poplatek podle zákona č. 634/2004 Sb., o správních poplatcích se nevyměřuje.

Obdrží:

vlastní založení

Bc. Petr Paleček, IDDS: km6bgc2

trvalý pobyt: Zelenodolská č.p. 61, 335 01 Nepomuk 1

zastoupení pro: STAVBY ŠAFANDA s.r.o., Chanovice 69, 341 01 Chanovice


Policie ČR, Krajské ředitelství policie Plzeňského kraje, Územní odbor Plzeň - venkov, Dopravní inspektorát, IDDS: 5ixai69

sídlo: Anglické Nábřeží č.p. 7, 306 09 Plzeň 1

Obec Hradiště, IDDS: rkfavg3

sídlo: Hradiště č.p. 24, 335 44 Kasejovice

Město Nepomuk, náměstí Augustina Němejce č.p. 63, 335 01 Nepomuk 1

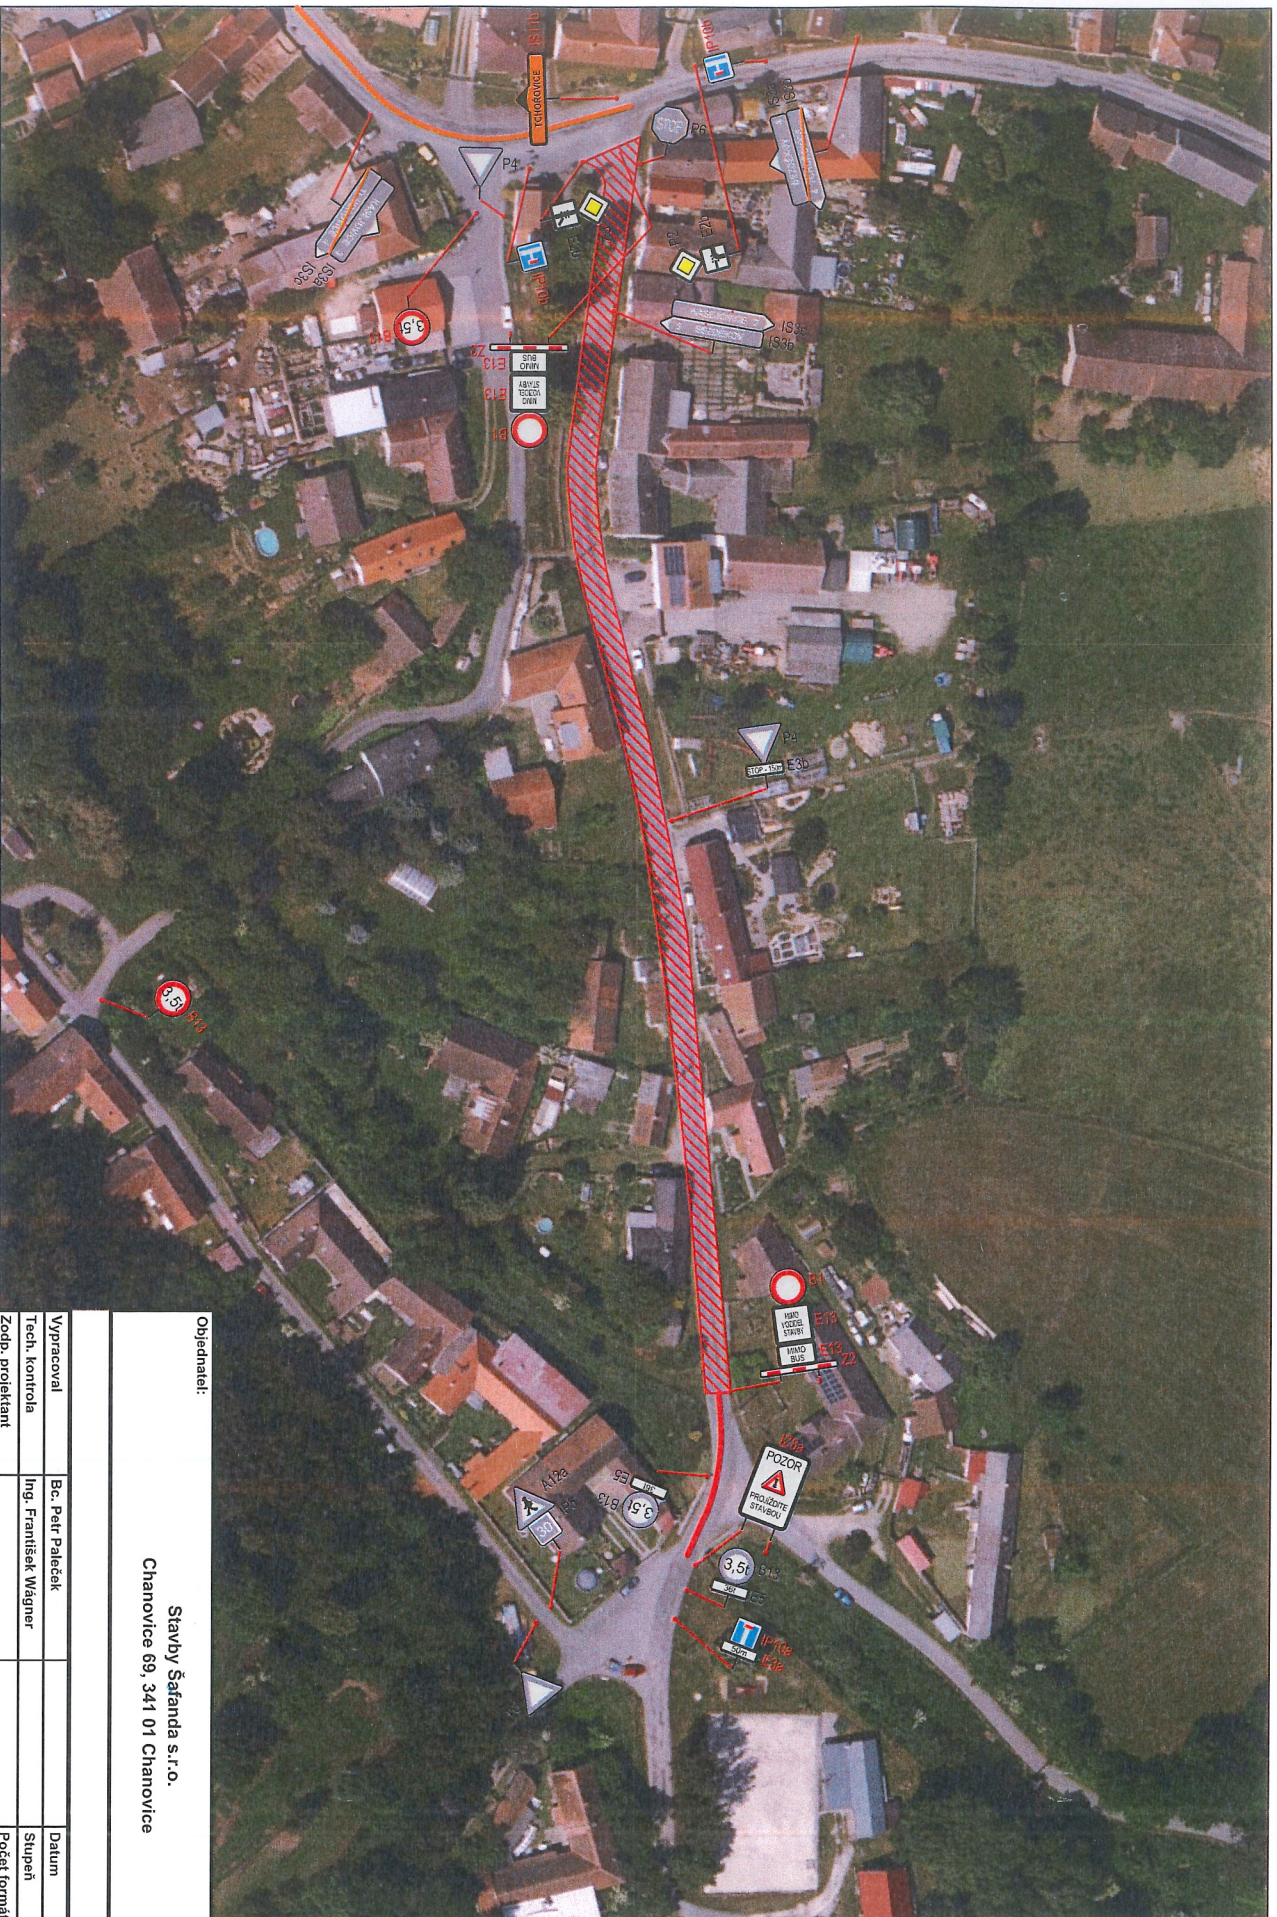

- OBJÍZDNÁ TRASA PRO UZAVÍRKU KOMUNIKACE III/02017
- SLEPÁ ČÁST KOMUNIKACE III/02017
- ▨ UZAVÍRKA KOMUNIKACE III/02017
- PŮVODNÍ ZNAČENÍ OZNAČENO ŠEDIVÉ + ČERNÝ KÓD ZNAČEK

Objednatel:

Stavby Šafanda s.r.o.
Chanovice 69, 341 01 Chanovice

Vypracoval	Bc. Petr Paleček	Datum	09/2026
Tech. kontrola	Ing. František Wágner	Stupeň	DIO
Zodp. projektant		Počet formátů	420x297 mm
Akce	Dopravně inženýrské opatření Úplné uzavírka komunikace III/02017 Hradiště	Měřítko	1:1000
Příloha		C. přílohy	Paré
Situace osazení značek		2	



— OBÍJZDNÁ TRASA PRO UZAVÍRKU KOMUNIKACE III/02017 - 6,3 km
 — ÚPLNÁ UZAVÍRKA KOMUNIKACE III/02017 - 0,26 km
 - - - HRANICE KRAJE - PKLČK

Objednatel:

Stavby Šafarda s.r.o.
 Chrástovice 69, 341 01 Chrástovice

Vypracoval	Ing. Petr Pátek	Datum	09/2025
Tech. kontrola	Ing. Petr Pátek	Stupeň	DO
Zprac. projektant		Počet listů	630/420 mm
Akce	Dopravní inženýrské opatření	Měřítko	1:1000
Úplné uzavírka komunikace III/02017 Hradčovice	C. přílohy	Paré	

Přiloha 3