
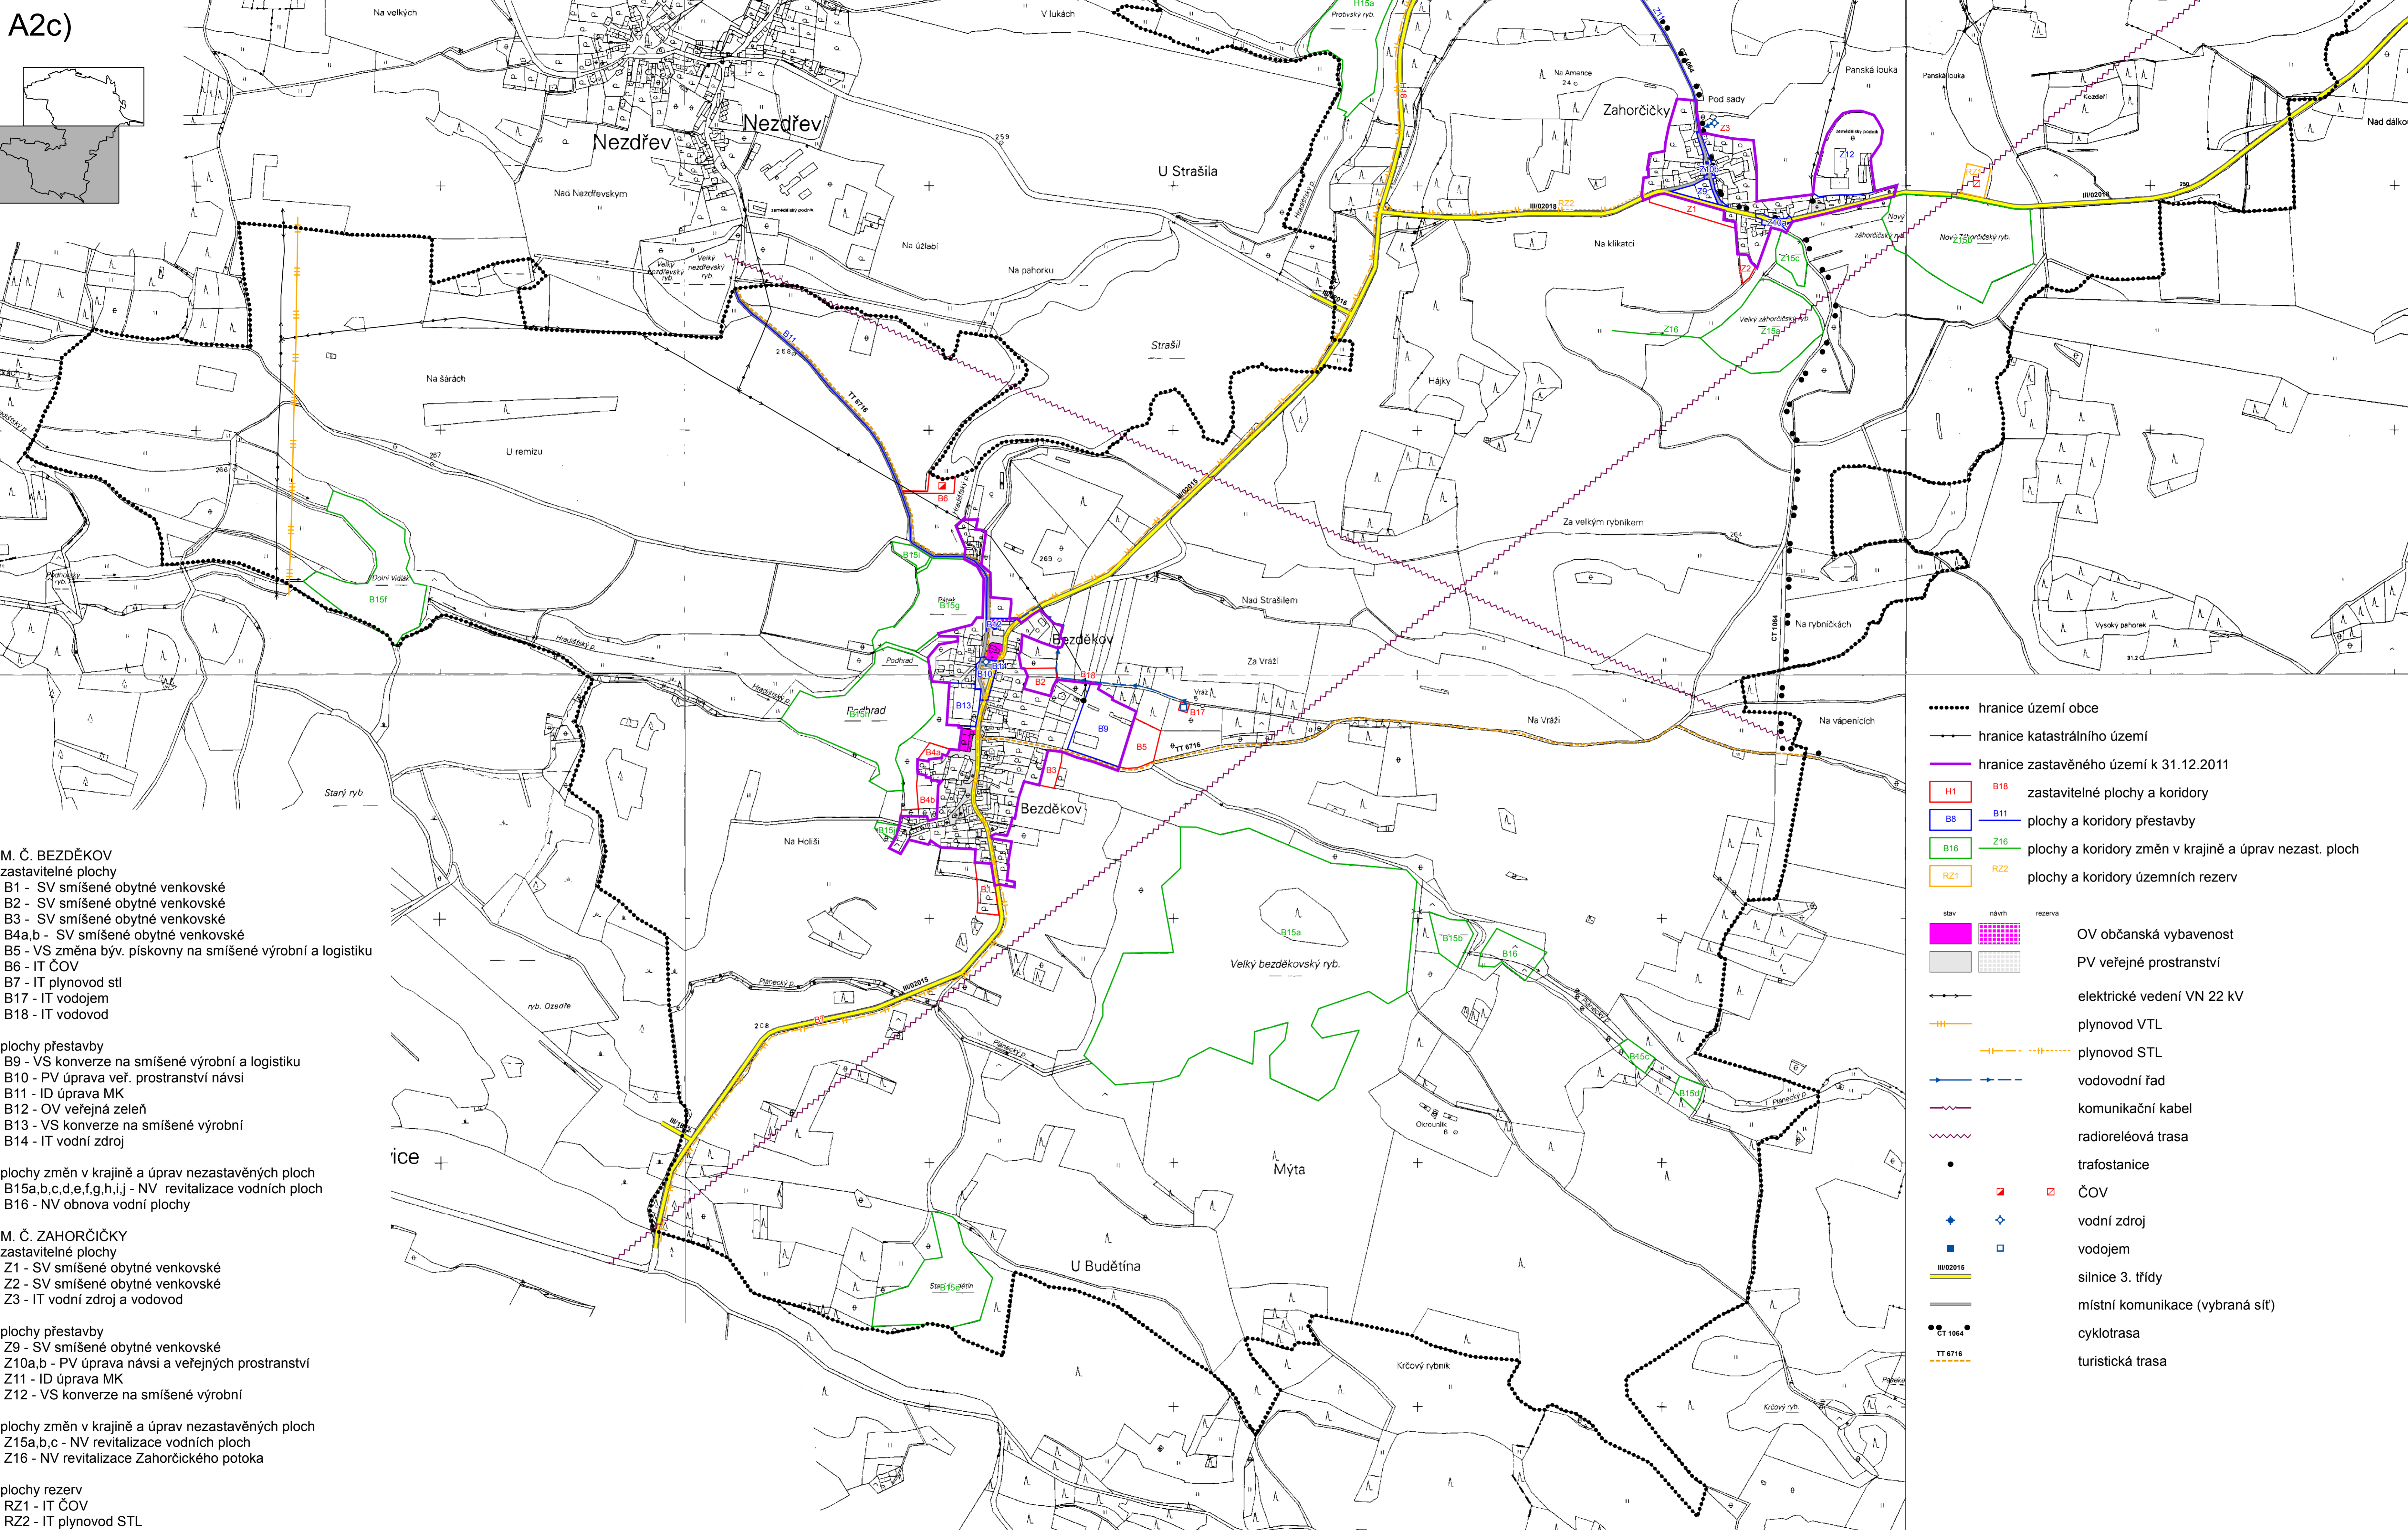


A2c)

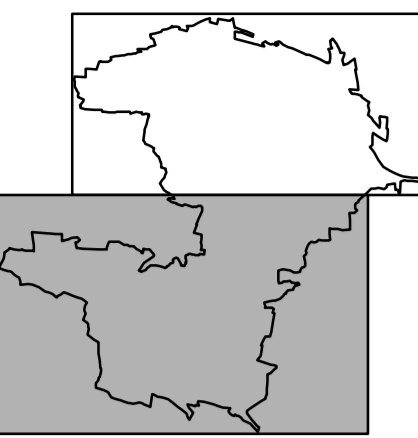

**M. Č. BEZDĚKOV**  
 zastavitelné plochy  
 B1 - SV smíšené obytné venkovské  
 B2 - SV smíšené obytné venkovské  
 B3 - SV smíšené obytné venkovské  
 B4a,b - SV smíšené obytné venkovské  
 B5 - VS změna byv. pískovny na smíšené výrobní a logistiku  
 B6 - IT ČOV  
 B7 - IT plynovod stl  
 B17 - IT vodojem  
 B18 - IT vodovod

plochy přestavby  
 B9 - VS konverze na smíšené výrobní a logistiku  
 B10 - PV úprava veř. prostranství návsi  
 B11 - ID úprava MK  
 B12 - OV veřejná zeleň  
 B13 - VS konverze na smíšené výrobní  
 B14 - IT vodní zdroj

plochy změn v krajině a úprav nezastavěných ploch  
 B15a,b,c,d,e,f,g,h,i,j - NV revitalizace vodních ploch  
 B16 - NV obnova vodní plochy

**M. Č. ZAHORČIČKY**  
 zastavitelné plochy  
 Z1 - SV smíšené obytné venkovské  
 Z2 - SV smíšené obytné venkovské  
 Z3 - IT vodní zdroj a vodovod

plochy přestavby  
 Z9 - SV smíšené obytné venkovské  
 Z10a,b - PV úprava návsi a veřejných prostranství  
 Z11 - ID úprava MK  
 Z12 - VS konverze na smíšené výrobní

plochy změn v krajině a úprav nezastavěných ploch  
 Z15a,b,c - NV revitalizace vodních ploch  
 Z16 - NV revitalizace Zahorčického potoka

plochy rezerv  
 RZ1 - IT ČOV  
 RZ2 - IT plynovod STL

- ..... hranice území obce
  - hranice katastrálního území
  - hranice zastavěného území k 31.12.2011
  - H1 B18 zastavitelné plochy a koridory
  - B8 B11 plochy a koridory přestavby
  - B16 Z16 plochy a koridory změn v krajině a úprav nezast. ploch
  - RZ1 RZ2 plochy a koridory územních rezerv
- |      |       |         |                                 |
|------|-------|---------|---------------------------------|
| stav | návrh | rezerva |                                 |
|      |       |         | OV občanská vybavenost          |
|      |       |         | PV veřejné prostranství         |
|      |       |         | elektrické vedení VN 22 kV      |
|      |       |         | plynovod VTL                    |
|      |       |         | plynovod STL                    |
|      |       |         | vodovodní řad                   |
|      |       |         | komunikační kabel               |
|      |       |         | radioreléová trasa              |
|      |       |         | trafostanice                    |
|      |       |         | ČOV                             |
|      |       |         | vodní zdroj                     |
|      |       |         | vodojem                         |
|      |       |         | silnice 3. třídy                |
|      |       |         | místní komunikace (vybraná síť) |
|      |       |         | cyklotrasa                      |
|      |       |         | turistická trasa                |